


- Bestaande Gevel Materialen :
- 1- Witte gevelsteen
 - 2- Grijs geventileerd gevelsteen
 - 3- Rode dakpannen
 - 4- Zwarte pvc dakrandprofiel
 - 5- Grijs aluminium schrijnwerk
 - 6- Zwarte pvc schrijnwerk
 - 7- Beton dorpel
 - 8- Gevelbepleistering plint
 - 9- Afvoerbuizen pvc
 - 10- Witte pvc schrijnwerk
 - 11- Witte pvc dakrandprofiel
 - 12- Grijs gevelbepleistering
 - 13- Geel geschilderde gevelbepleistering
 - 14- Golfplaten dak

- Nieuwe Gevel Materialen :
- 15- Crepe (lichte kleur)
 - 16- Gevelbekleding antraciet (rockpanel)
 - 17- Blauwe hardsteen plint
 - 18- Aluminium dorpel
 - 19- Aluminium dakrandprofiel
 - 20- Blauwe hardsteen dorpel

ZIE BIJZONDERE
VOORWAARDE(N)

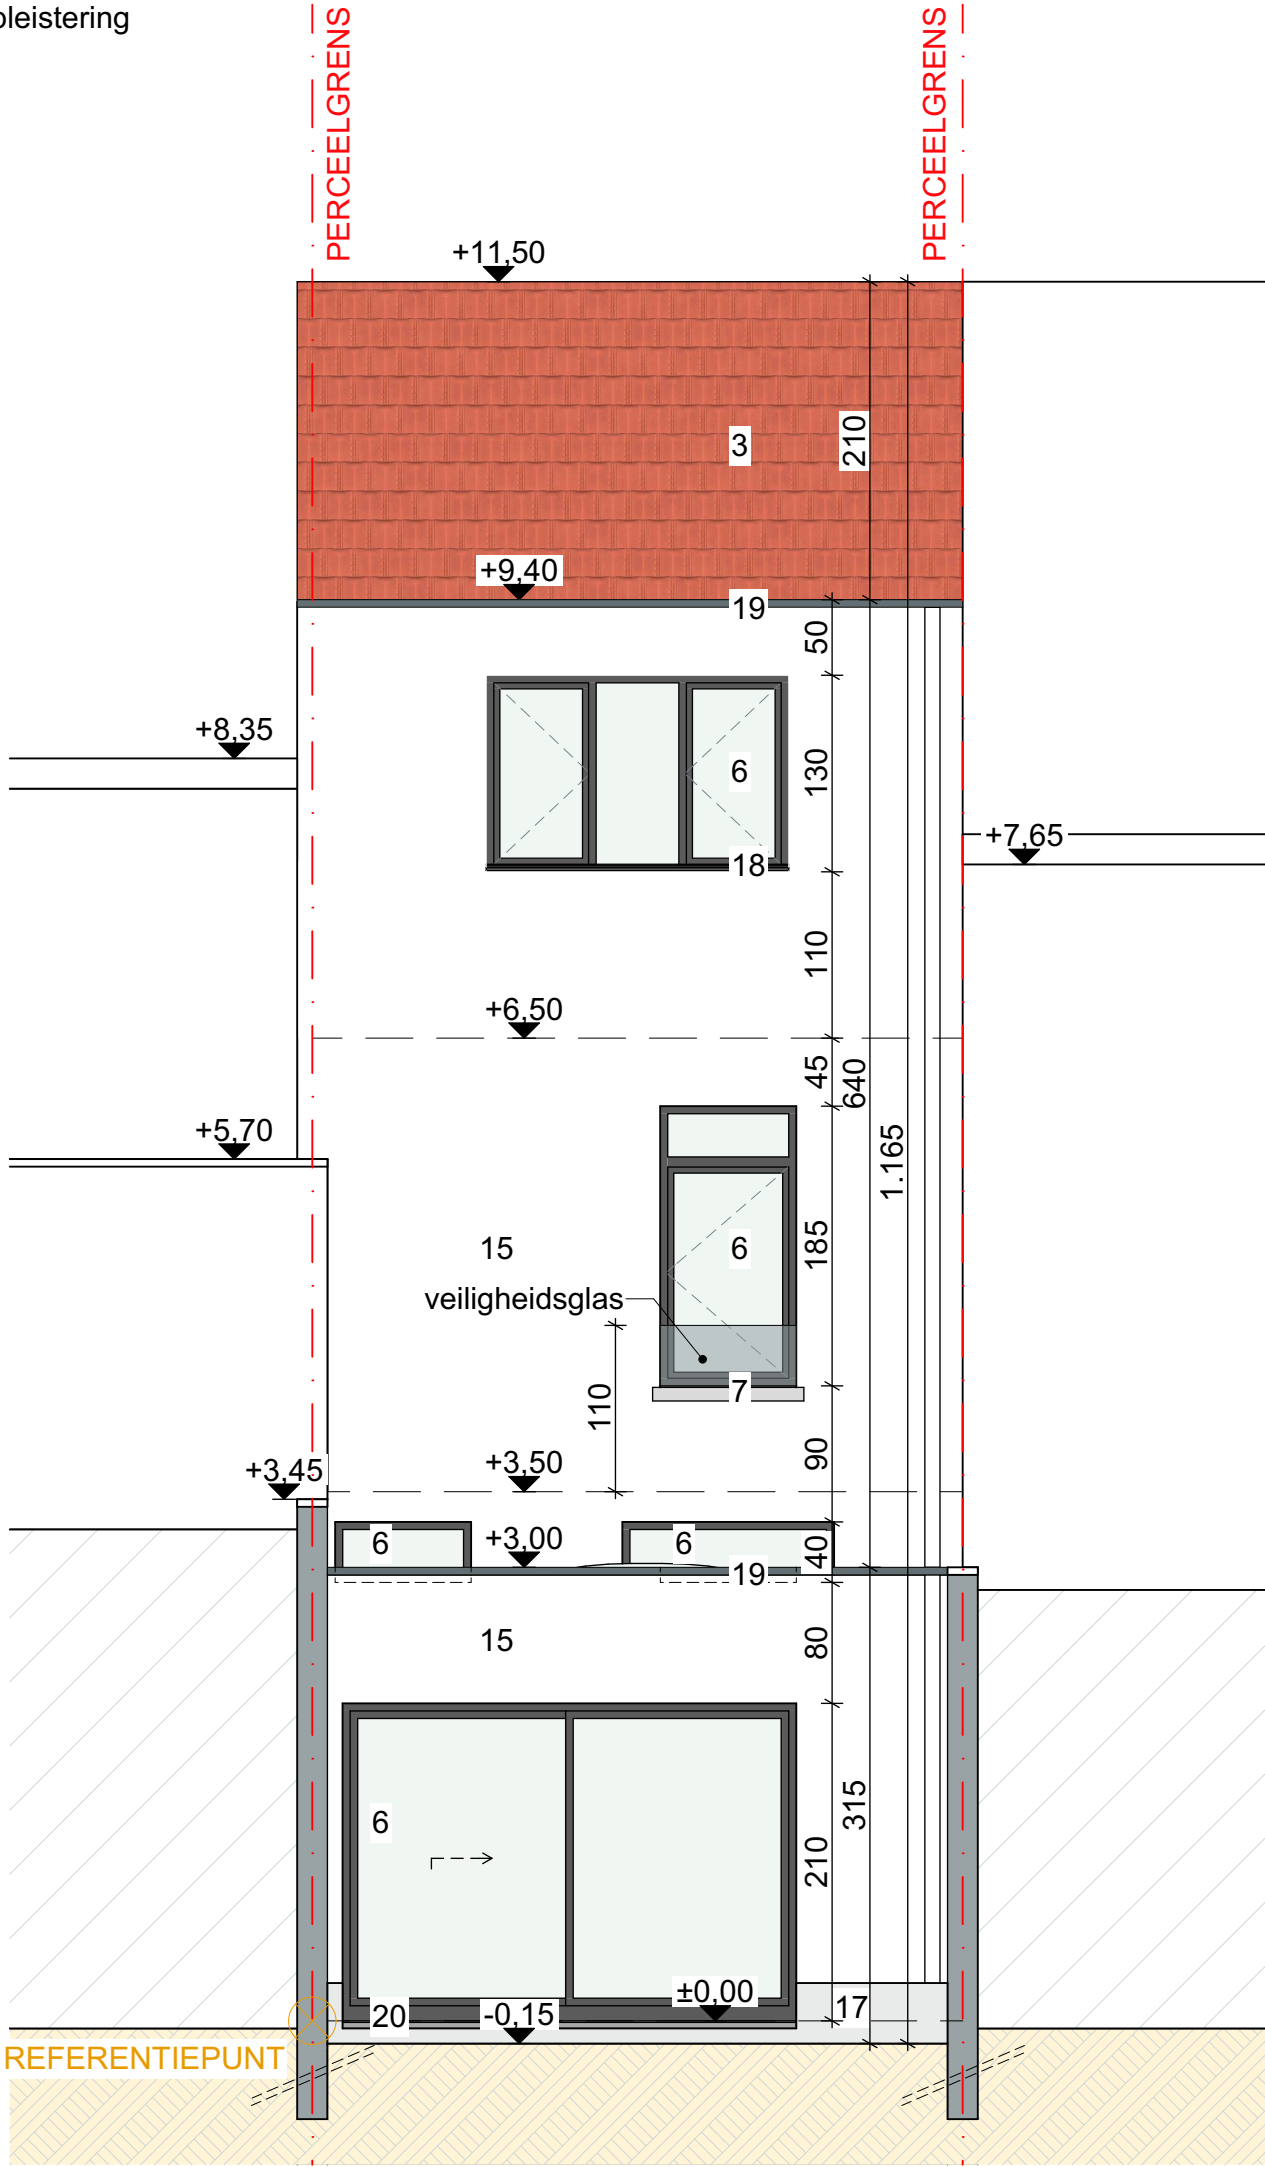

ZIE BIJZONDERE
VOORWAARDE(N)

100 500

BRUGSESTEENWEG 523 9030 GENT

NIEUWE TOESTAND ACHTERGEVEL

DATUM 12/03/2025
SCHAAL A3 1/50
PROJECTNR. 2025.03

FASE PLAN
BA 23/24

{r} rukiye karanfil architecten