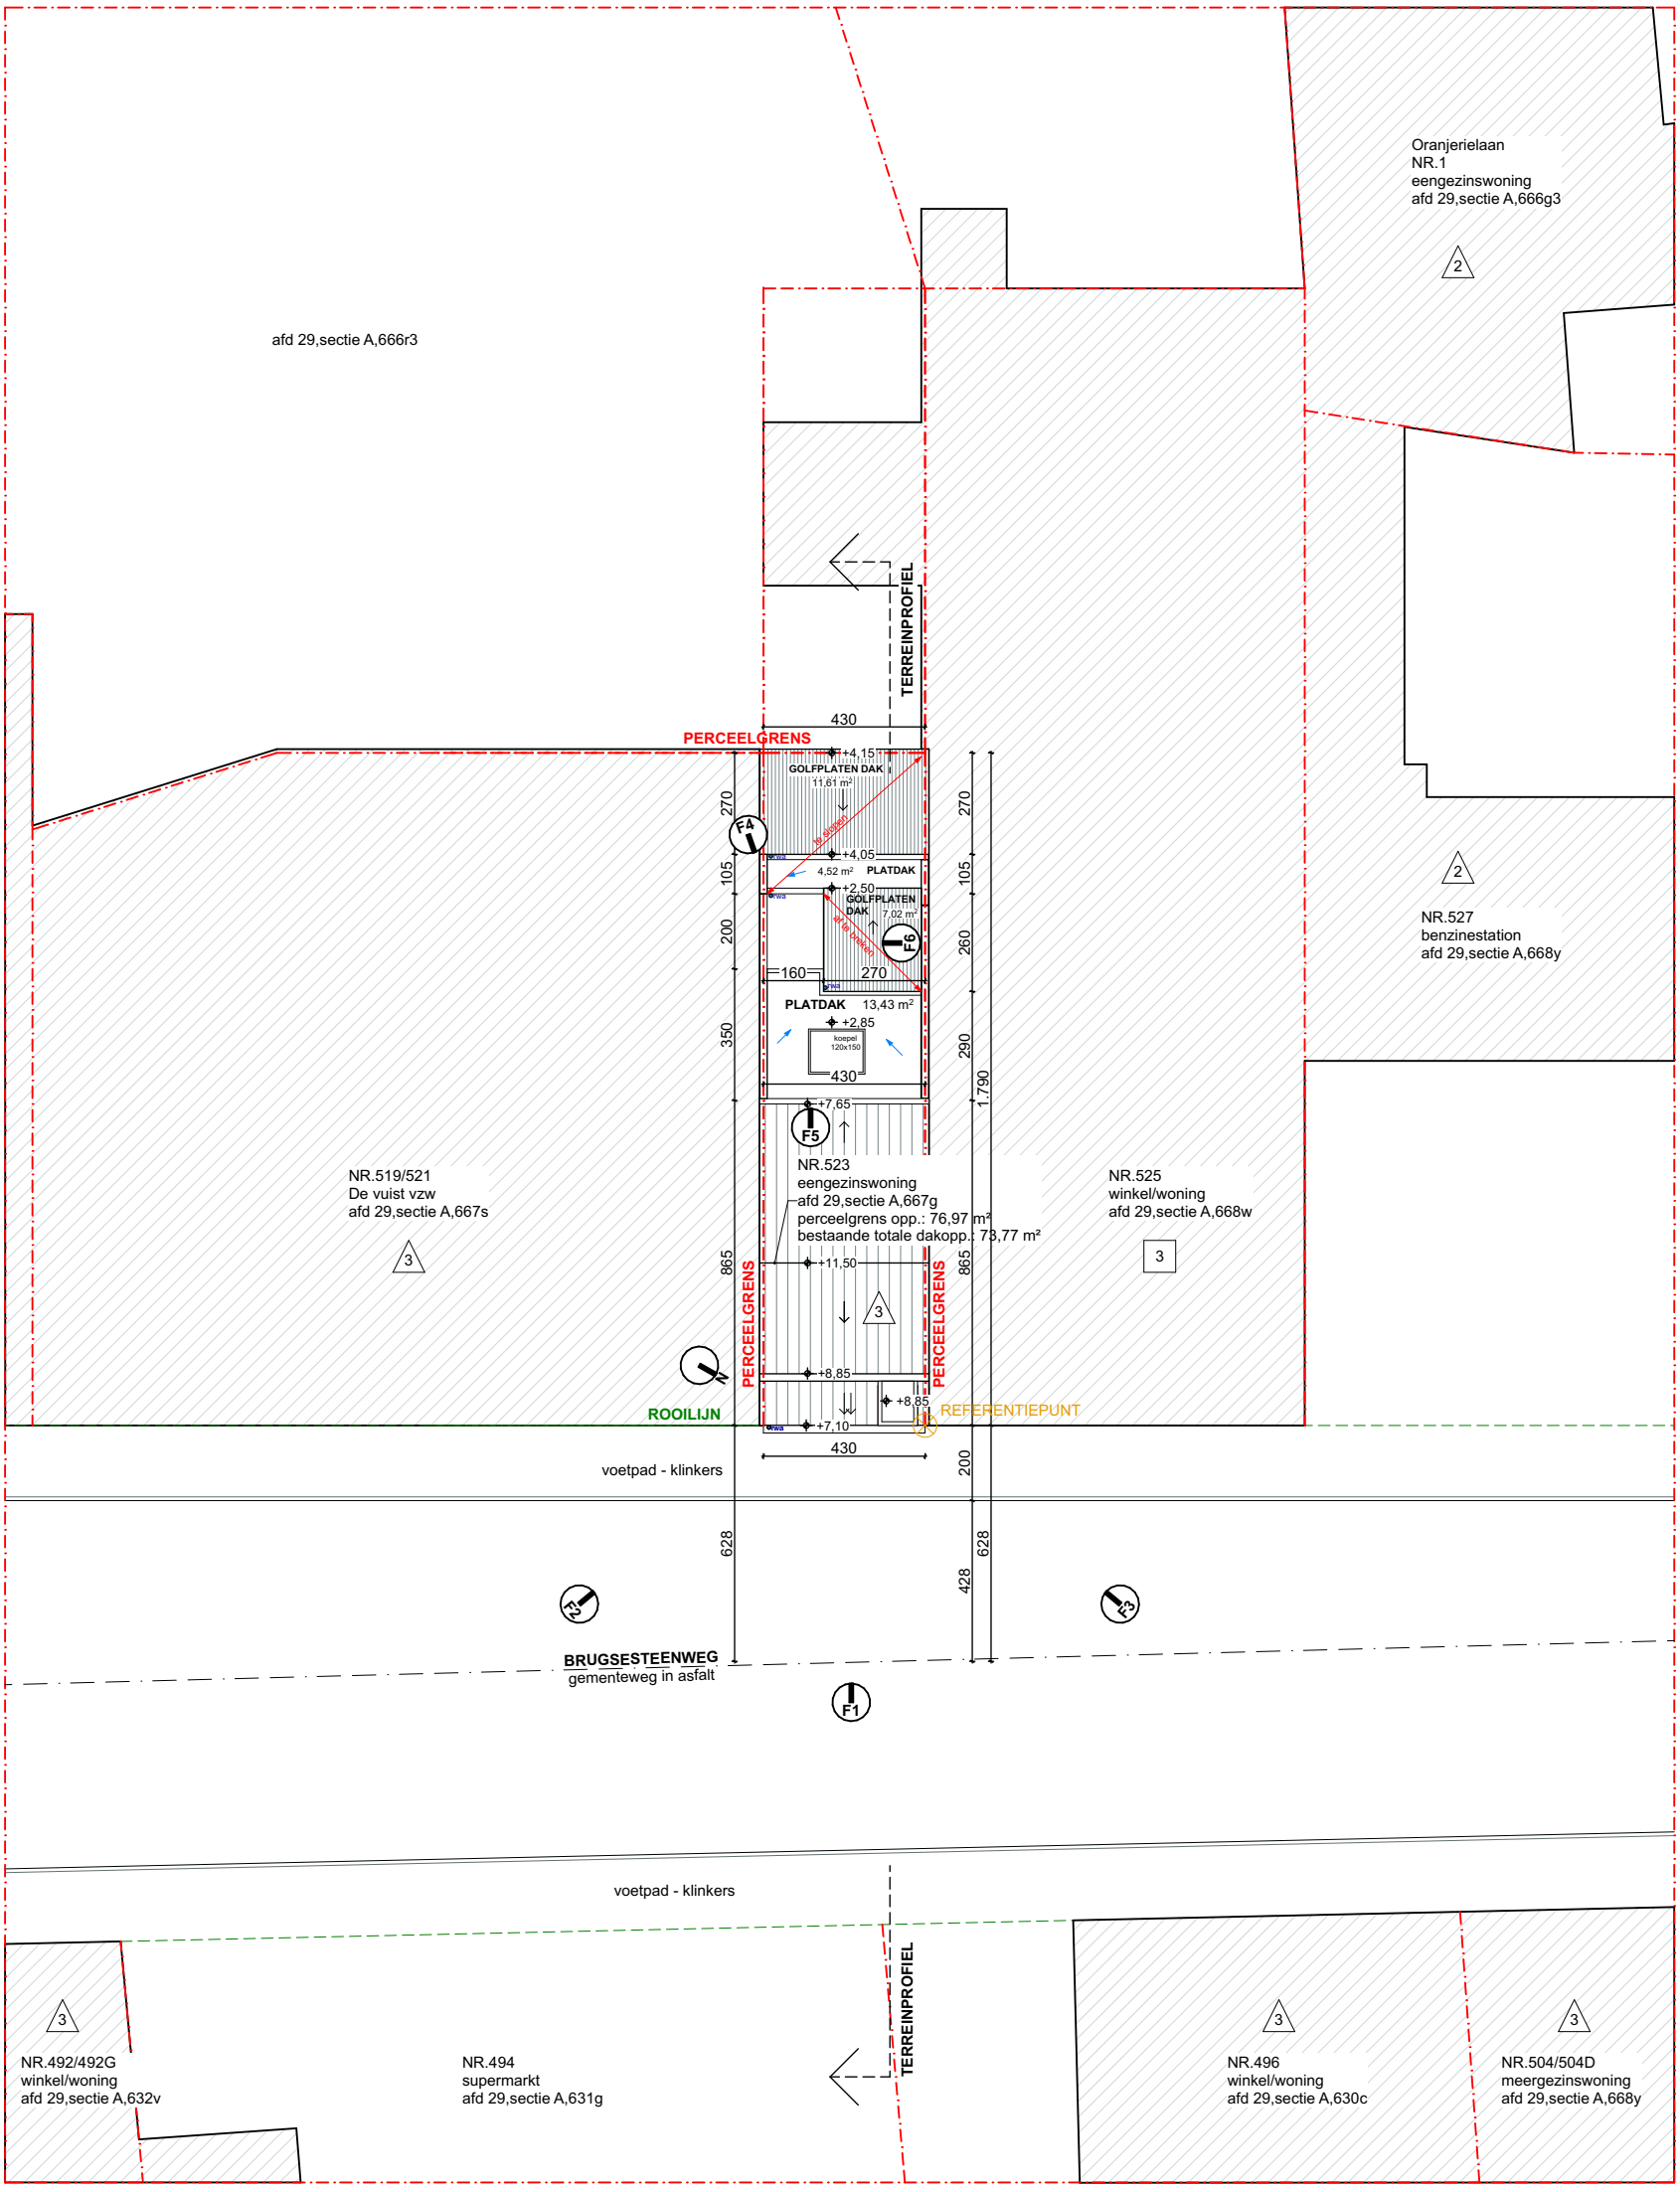

X x bouwlagen, plat dak

X x bouwlagen, schuin dak

X richting van foto x

100 500

BRUGSESTEENWEG 523 9030 GENT	**DATUM** 11/02/2025	FASE PLAN	{r} rukiye karanfil architecten
BESTAANDE TOESTAND INPLANTINGSPLAN	**SCHAAL** A3 1/200	BA 05/24	
	PROJECTNR. 2025.03		