
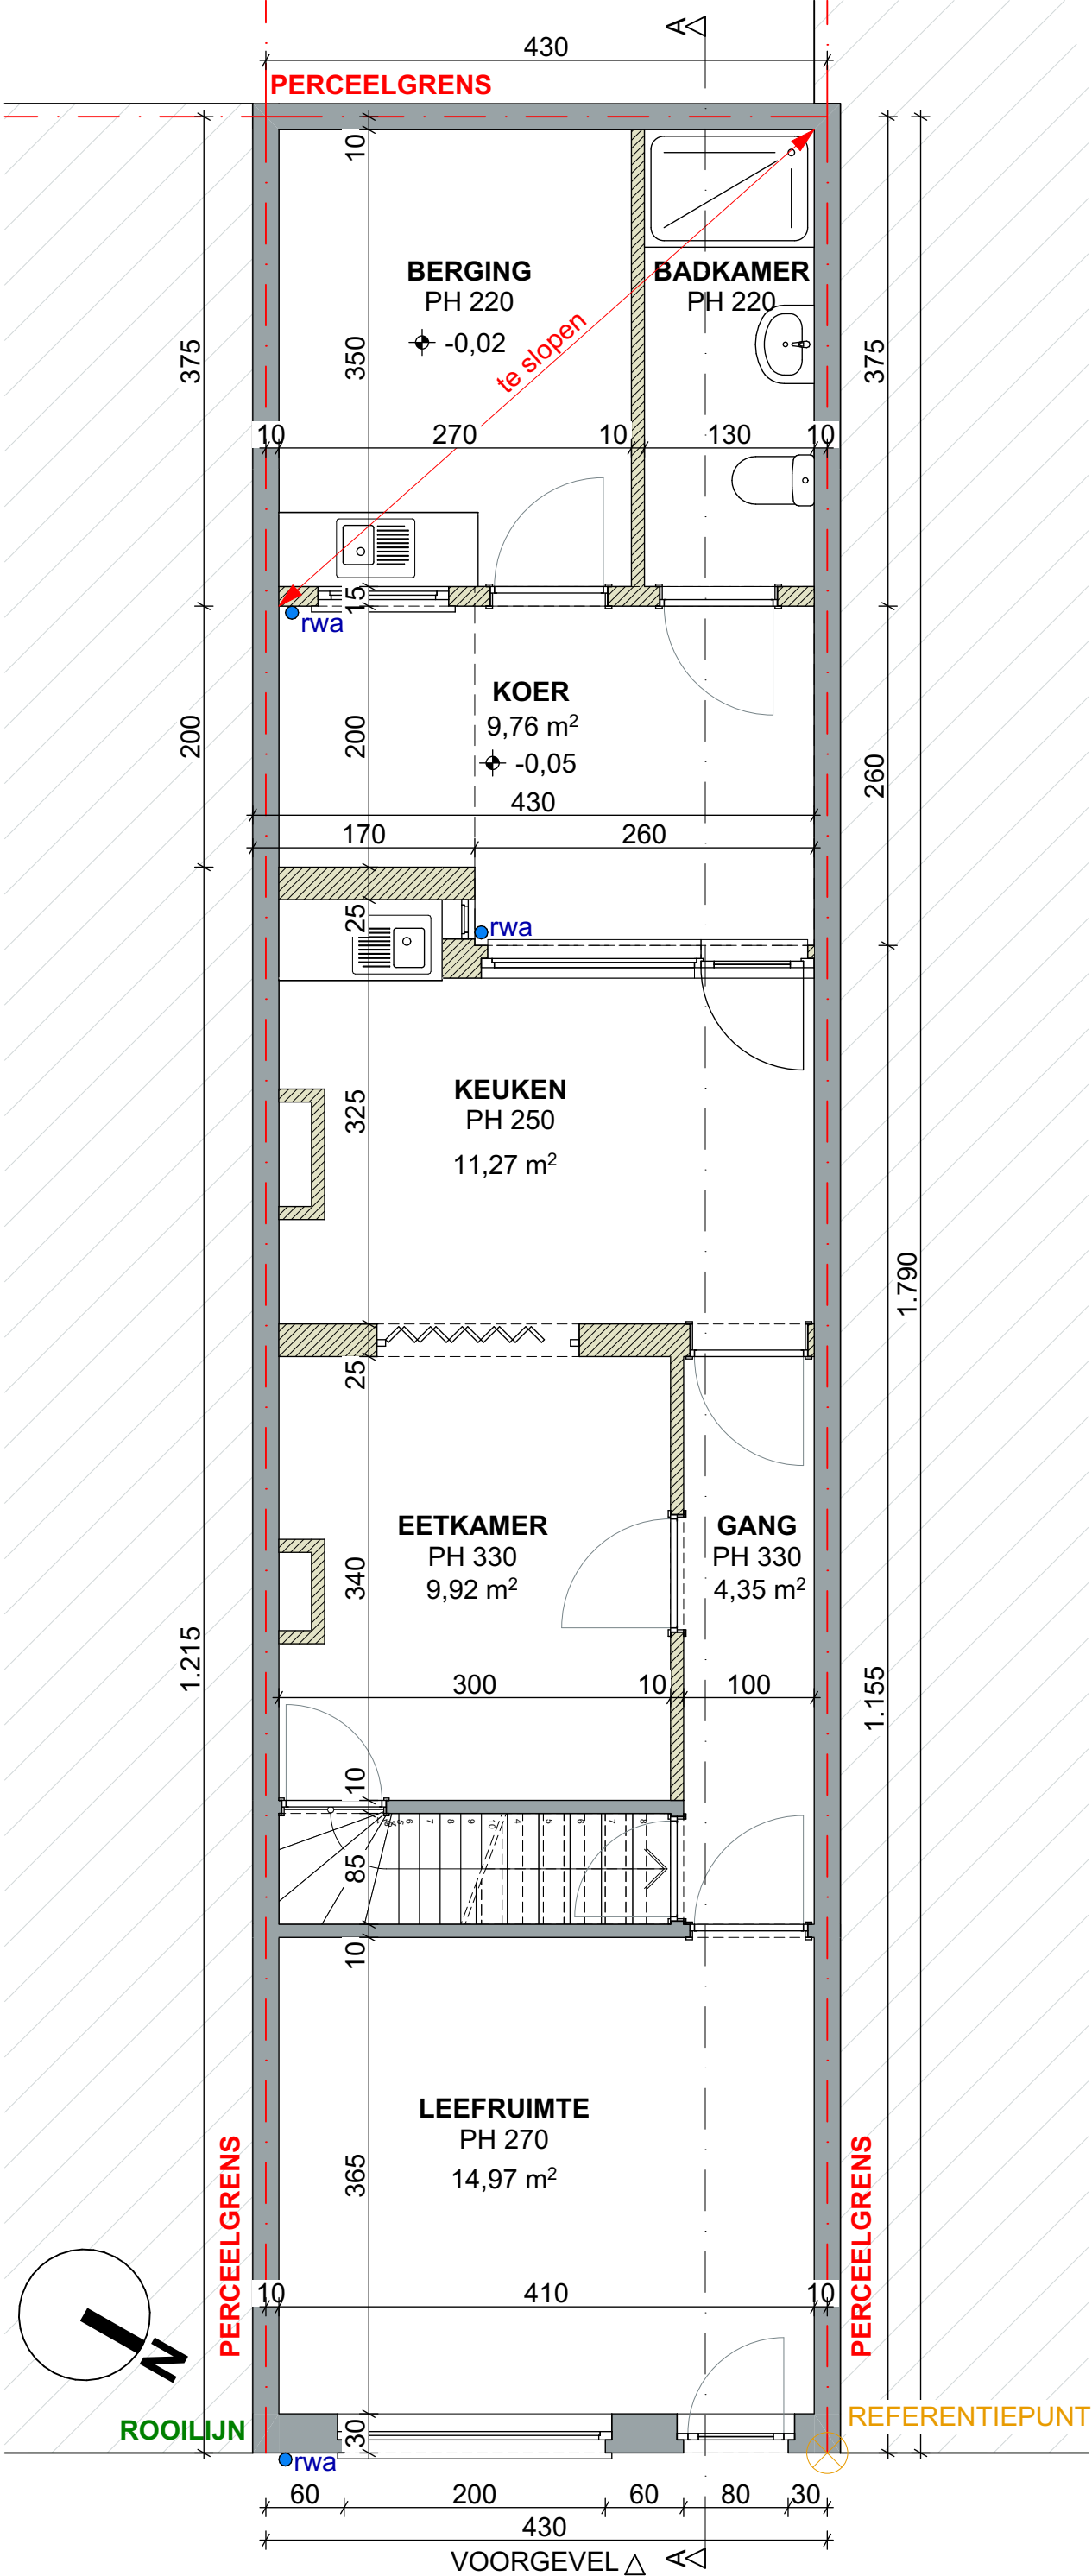


LEGENDE

bestaande muur

af te breken

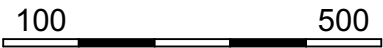

|                                 |                   |          |                                            |
|---------------------------------|-------------------|----------|--------------------------------------------|
| BRUGSESTEENWEG 523 9030 GENT    | DATUM11/02/2025   | FASEPLAN | <div>{r}</div> rukiye karanfil architecten |
| BESTAANDE TOESTAND GELIJKVLOERS | SCHAALA3 1/50     | BA 08/24 |                                            |
|                                 | PROJECTNR.2025.03 |          |                                            |