



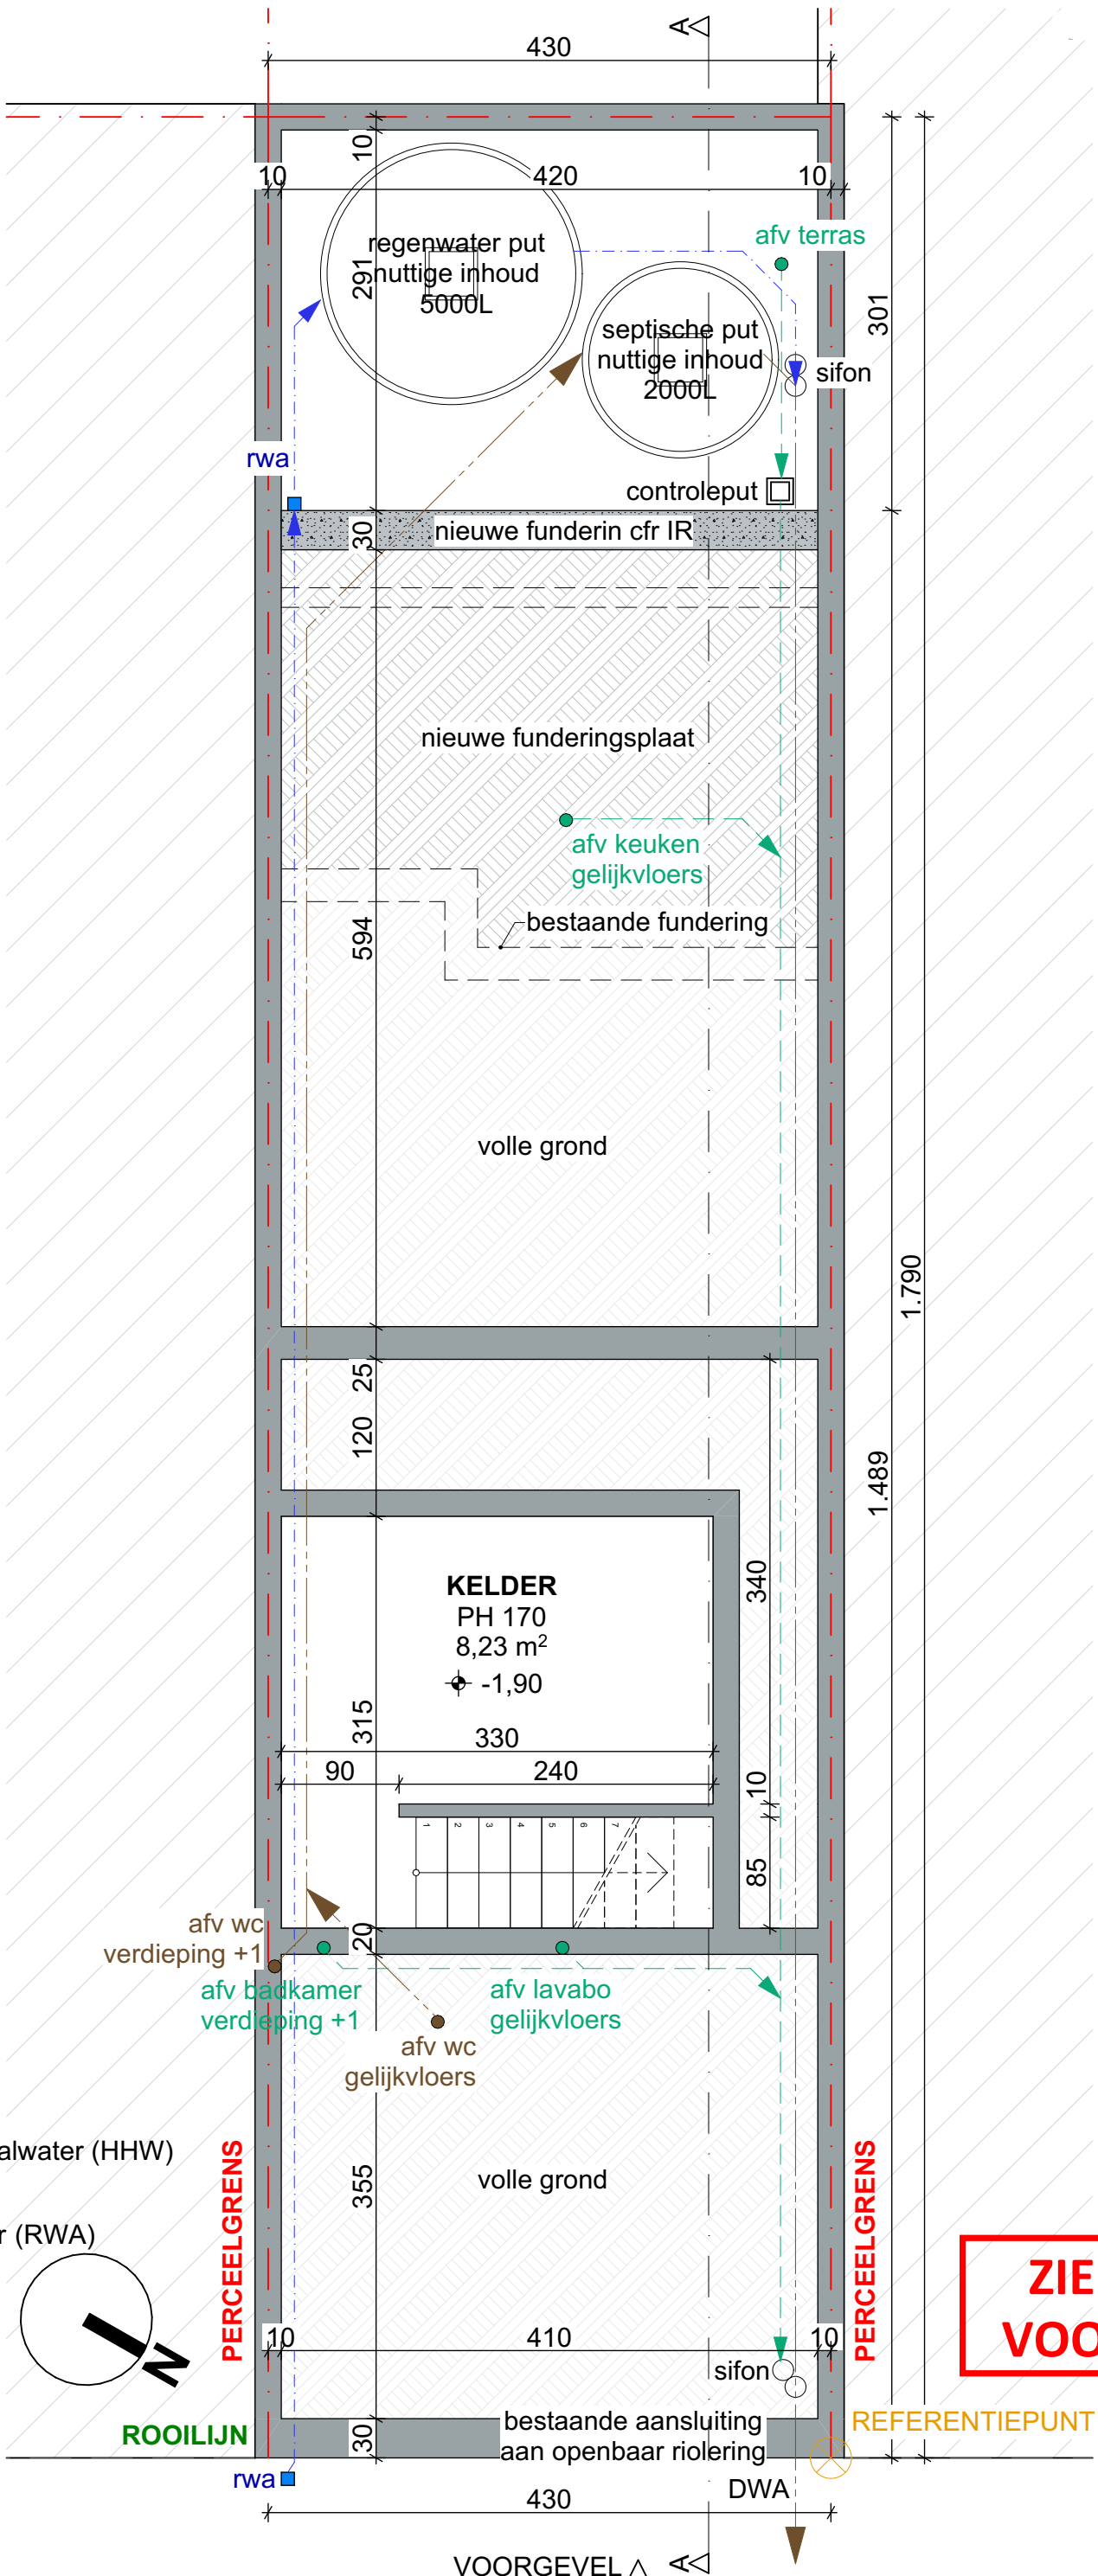

- LEGENDE
- bestaande muur
  - beton

- huishoudelijk afvalwater (HHW)
- fecaliën (FEC)
- regenwaterafvoer (RWA)

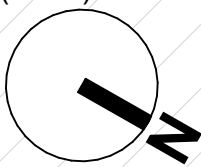

ZIE BIJZONDERE  
VOORWAARDE(N)

100 500

|                                           |                    |          |                                 |
|-------------------------------------------|--------------------|----------|---------------------------------|
| BRUGSESTEENWEG 523 9030 GENT              | DATUM12/03/2025    | FASEPLAN | {r} rukiye karanfil architecten |
| NIEUWE KELDER FUNDERING EN RIOLERINGSPLAN | SCHAALA3 1/50      | BA 17/24 |                                 |
|                                           | PROJECTNR. 2025.03 |          |                                 |