



LEGENDE

bestaande muur

snelbouw

isolatie

gyproc wand

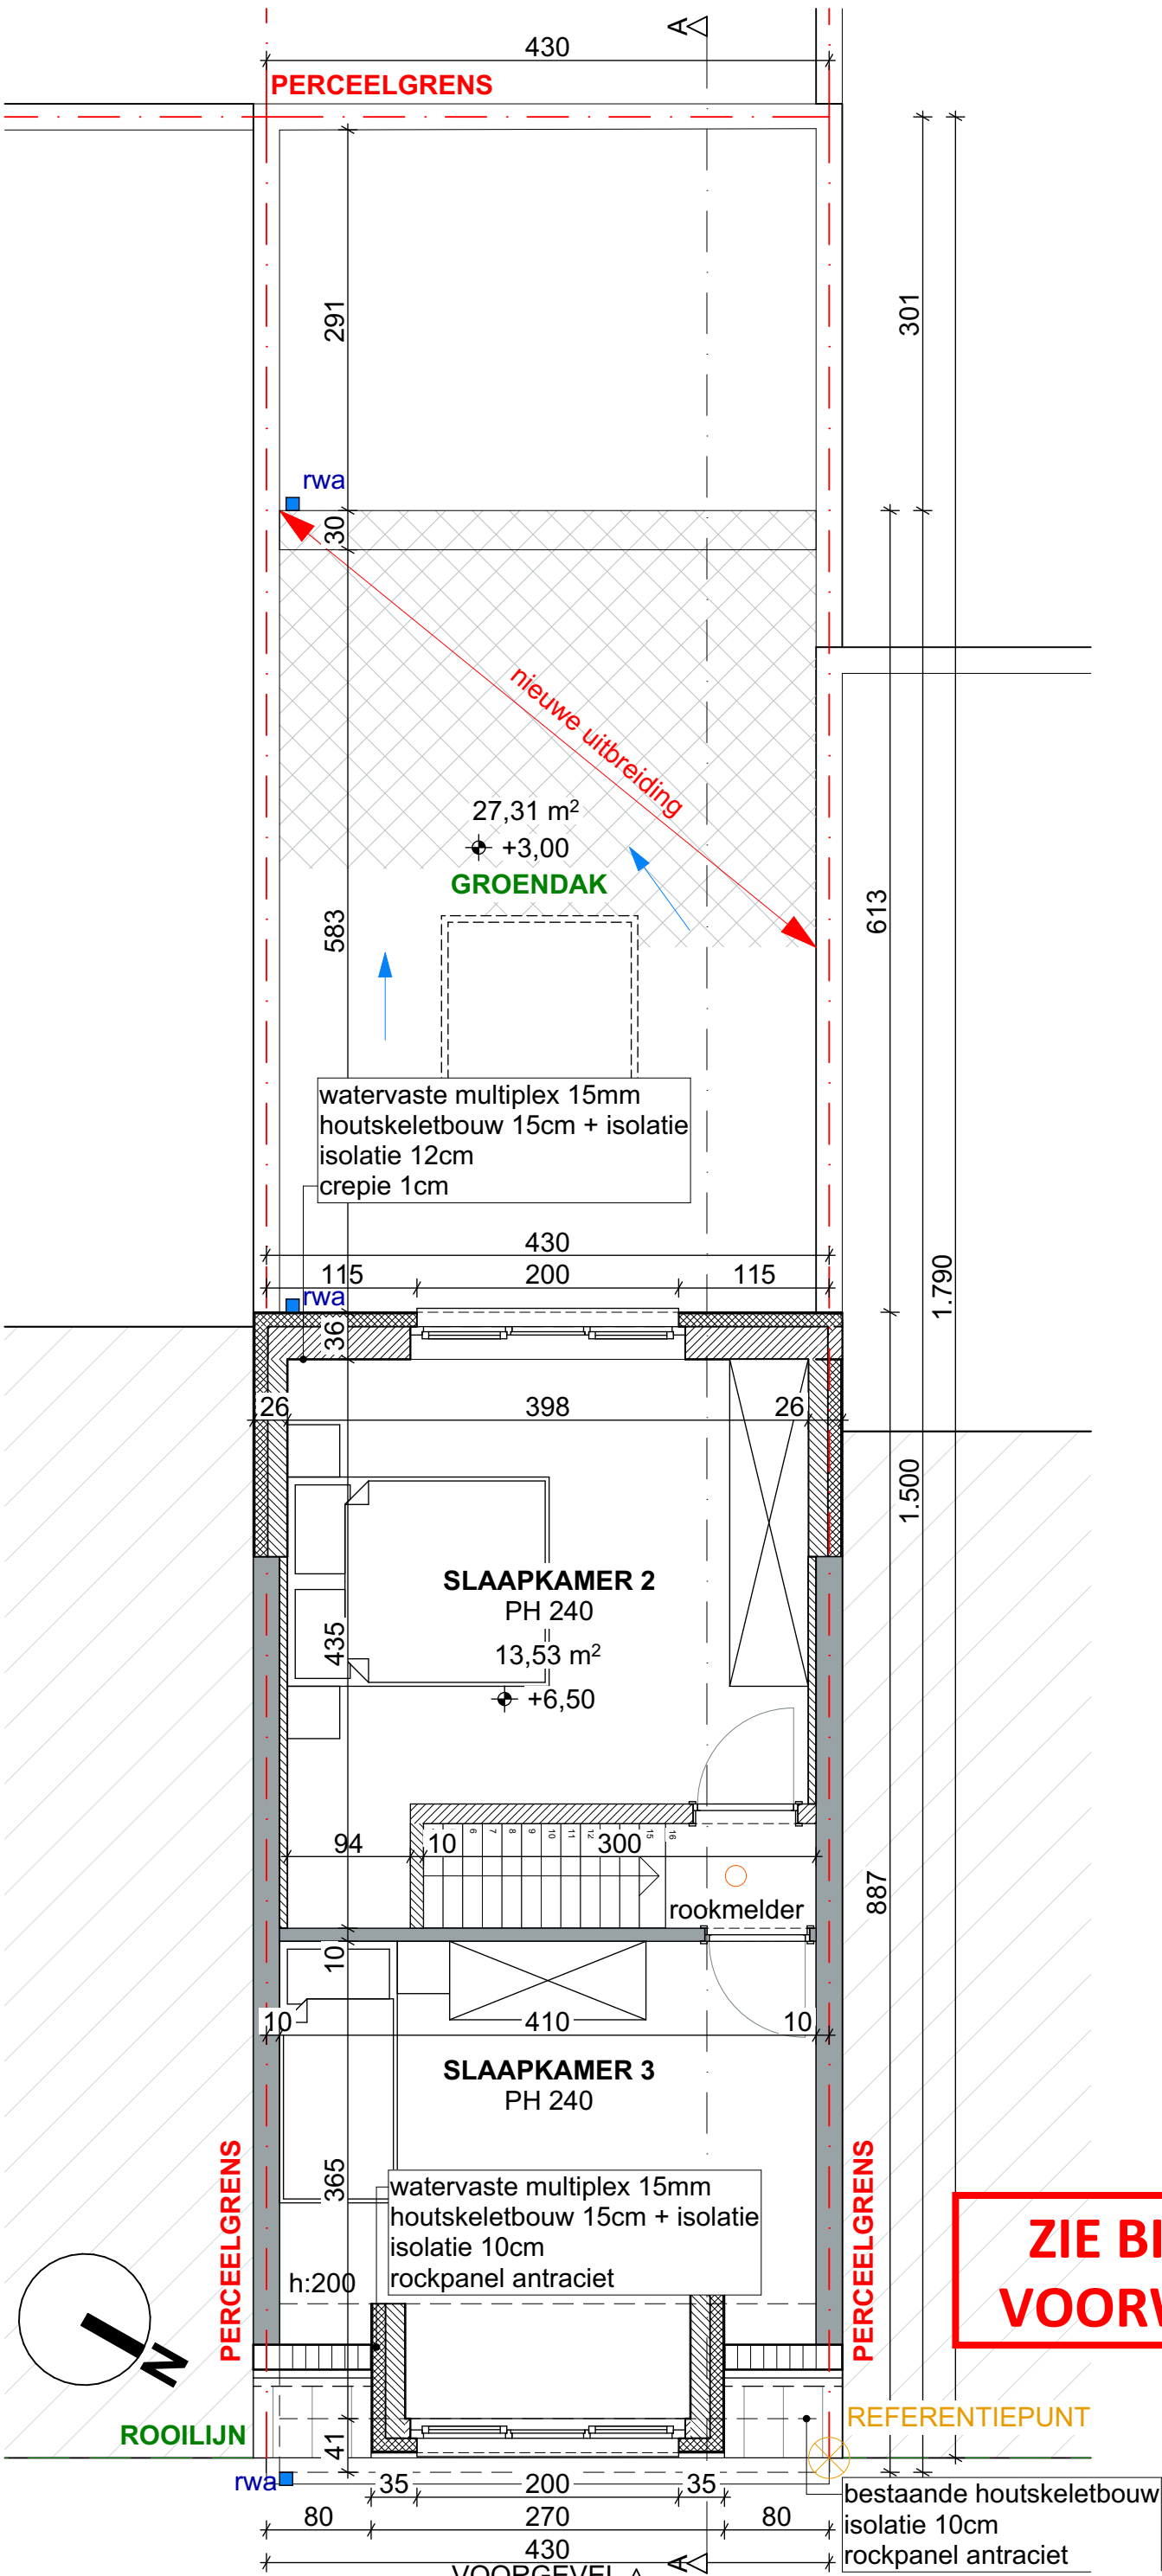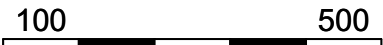

BRUGSESTEENWEG 523 9030 GENT	DATUM29/04/2025	FASEPLAN	{r} rukiye karanfil architecten
NIEUWE TOESTAND ZOLDER	SCHAALA3 1/50	BA 20/24	
	PROJECTNR. 2025.03		