


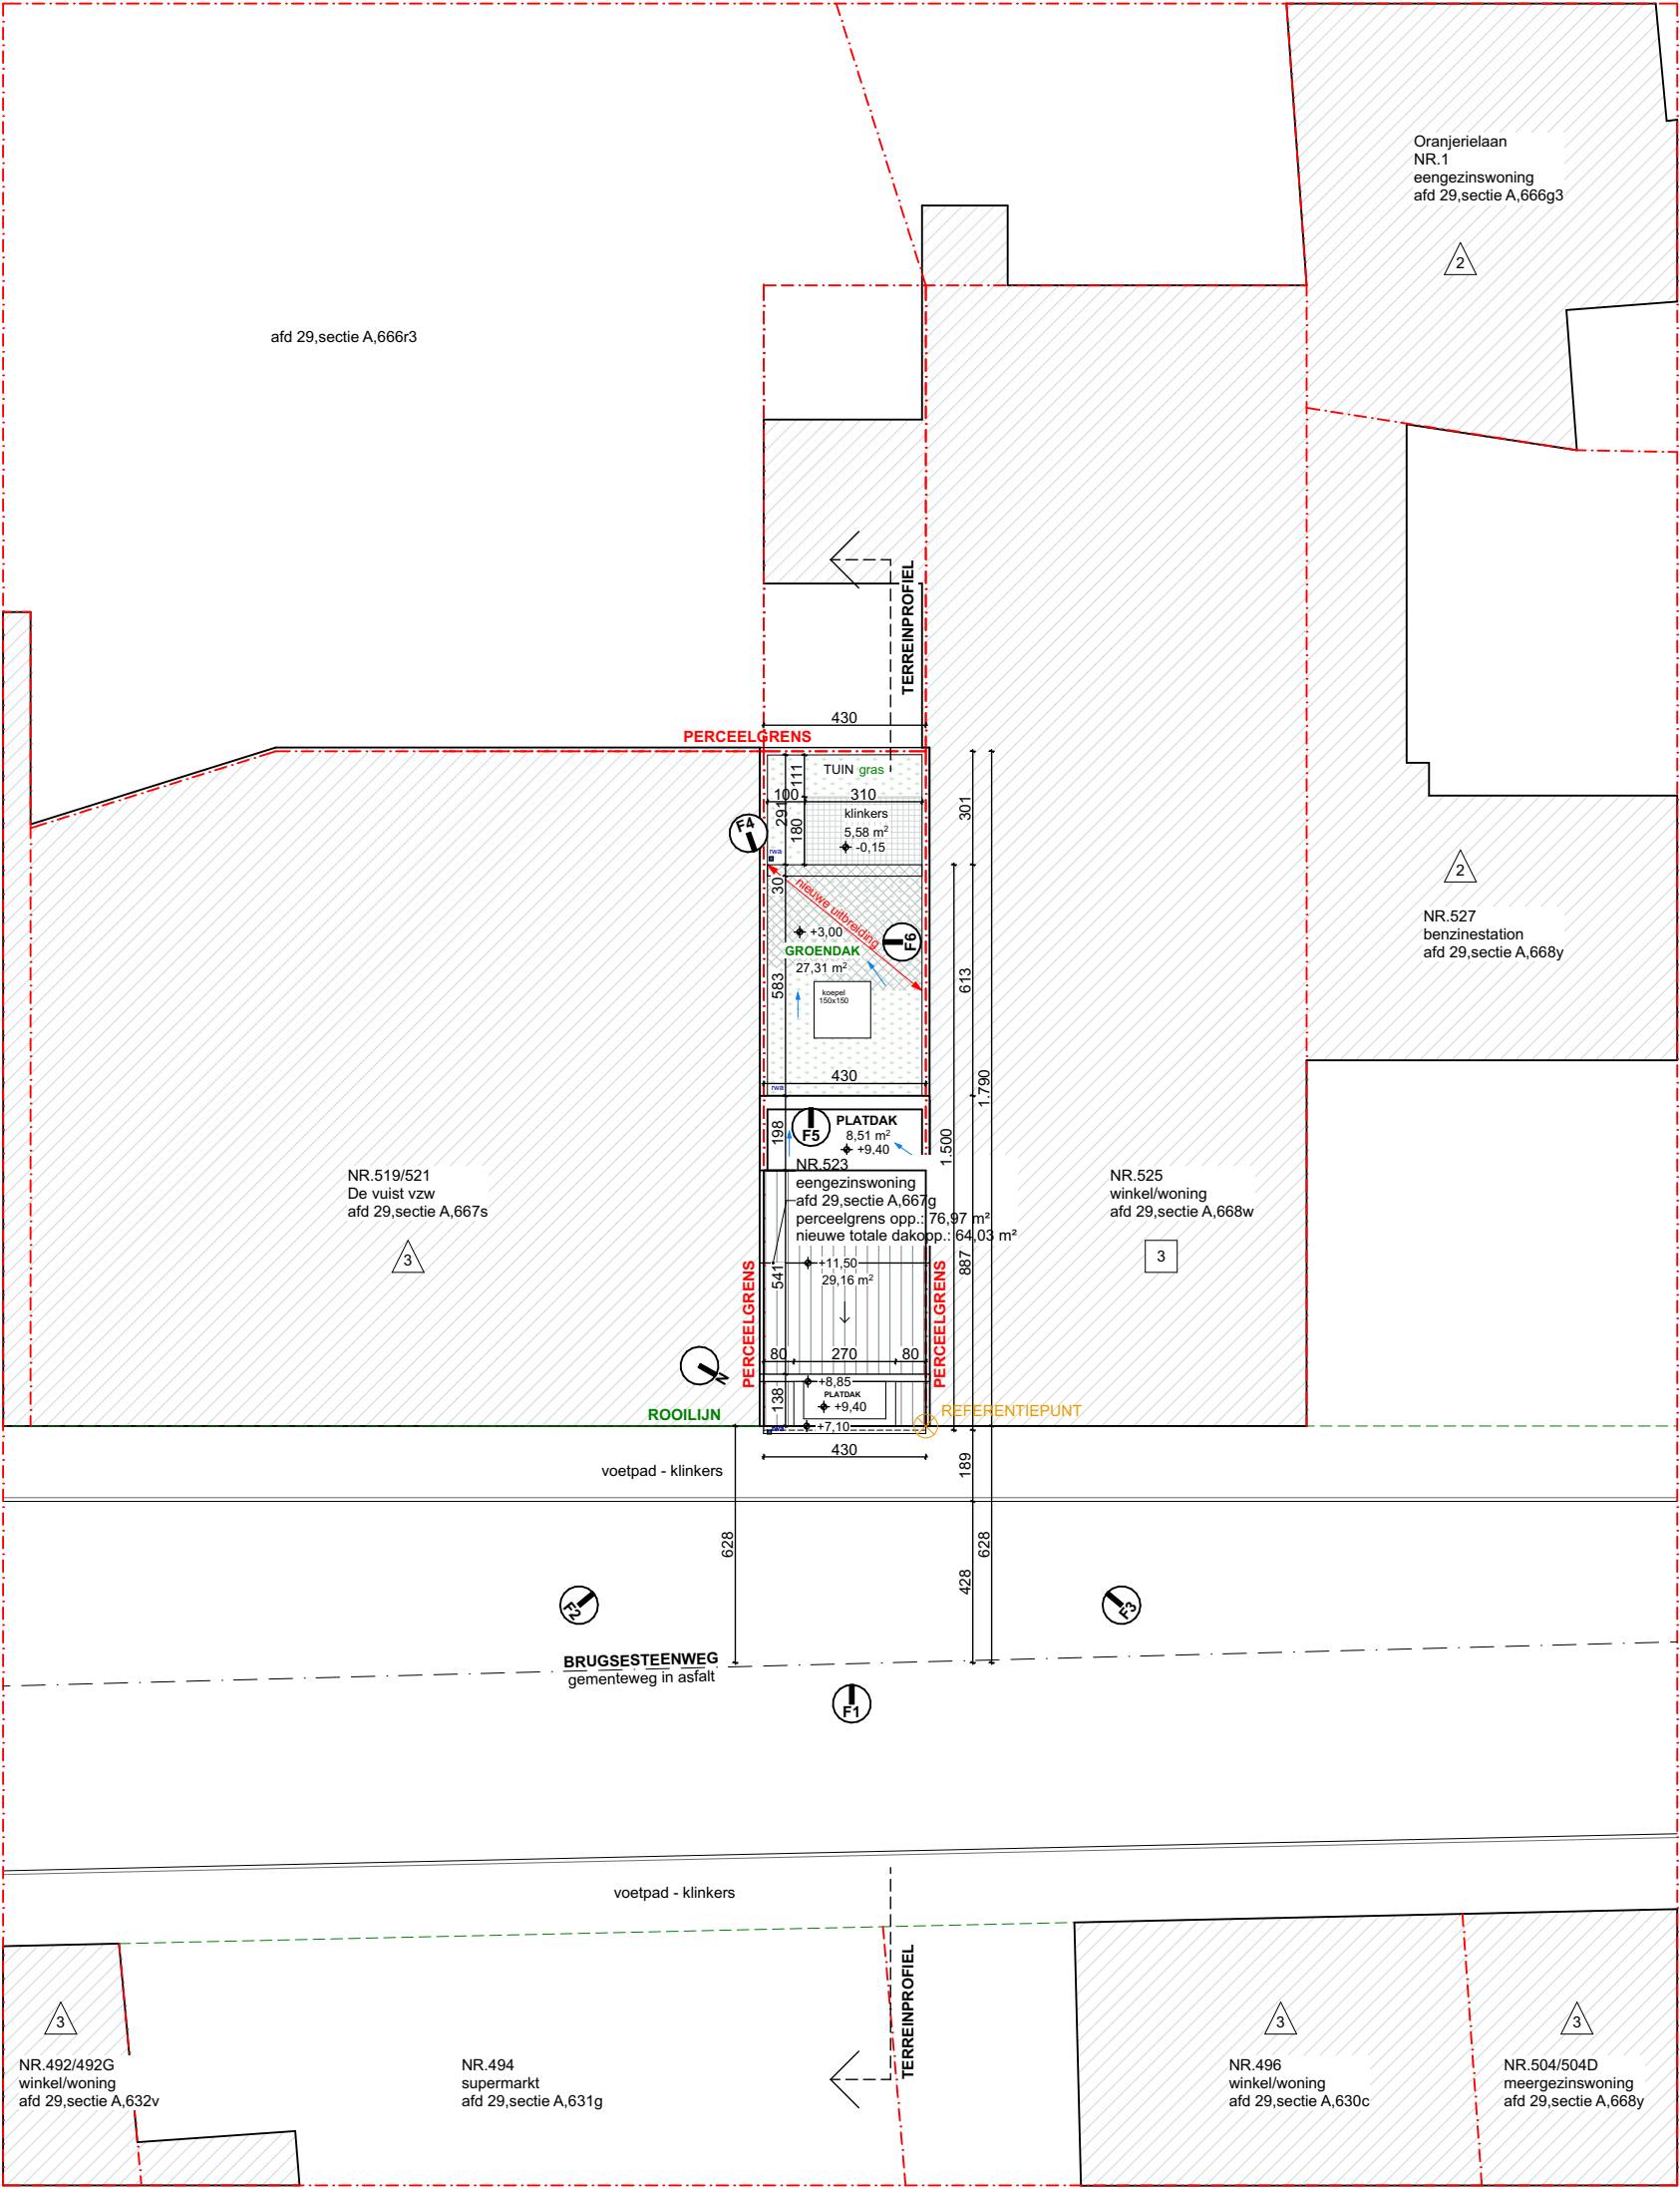

- X

x bouwlagen, plat dak
- X

x bouwlagen, schuin dak
- I

richting van foto x

100 500

BRUGSESTEENWEG 523 9030 GENT	DATUM29/04/2025	FASEPLAN	{r} rukiye karanfil architecten
NIEUWE TOESTAND INPLANTINGSPLAN	SCHAALA3 1/200	BA 15/24	
	PROJECTNR. 2025.03		