


**ZIE BIJZONDERE
VOORWAARDE(N)**

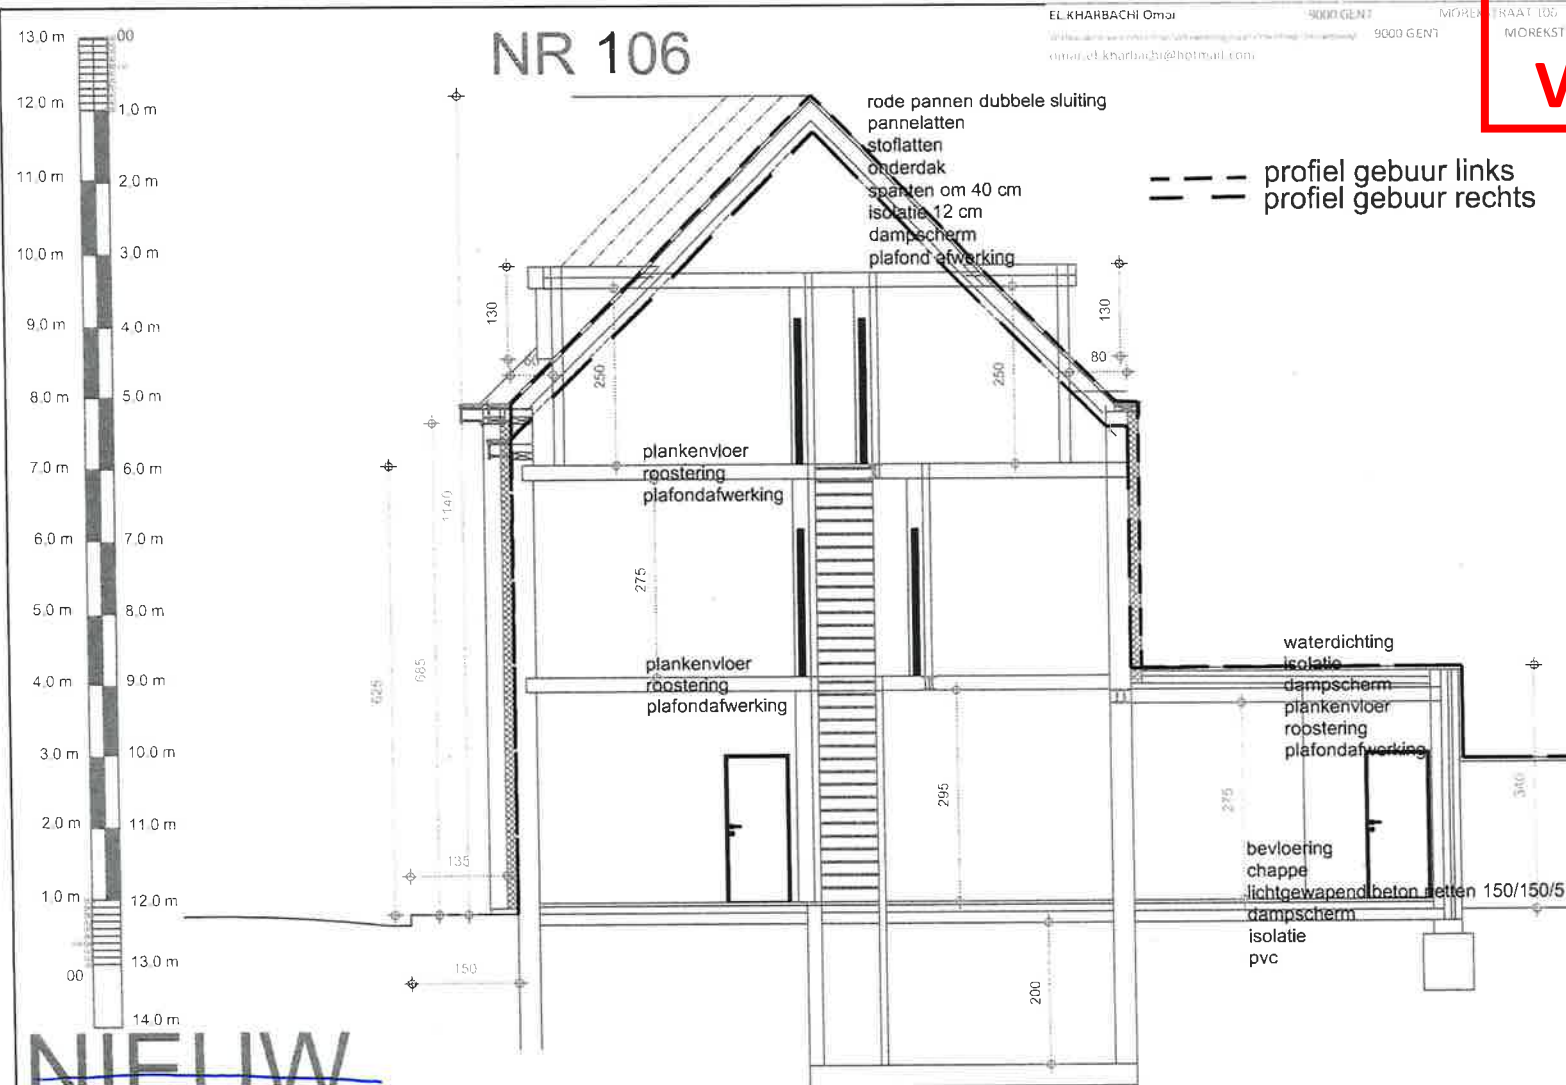

**NIEUW
DOORSNEDE**

bestaand



BA EENGEZINSWONING S N 1 DOORSNEDE