


**ZIE BIJZONDERE
VOORWAARDE(N)**

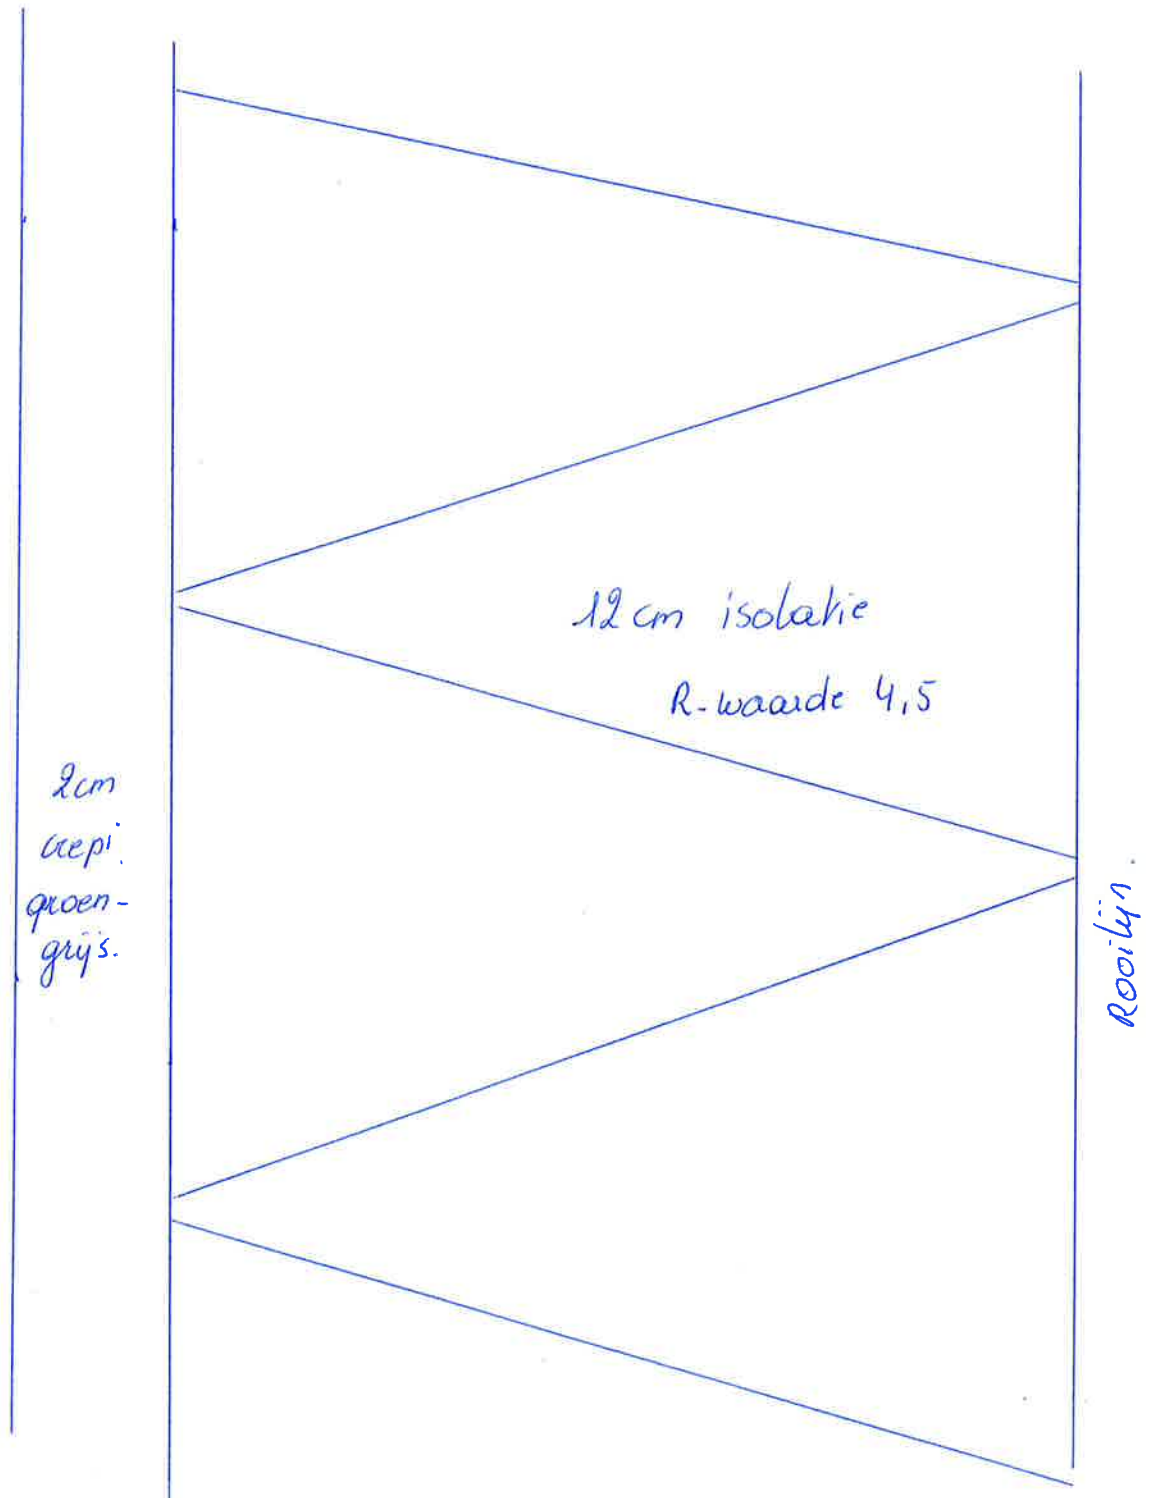

detailtekening schaal 1/100