
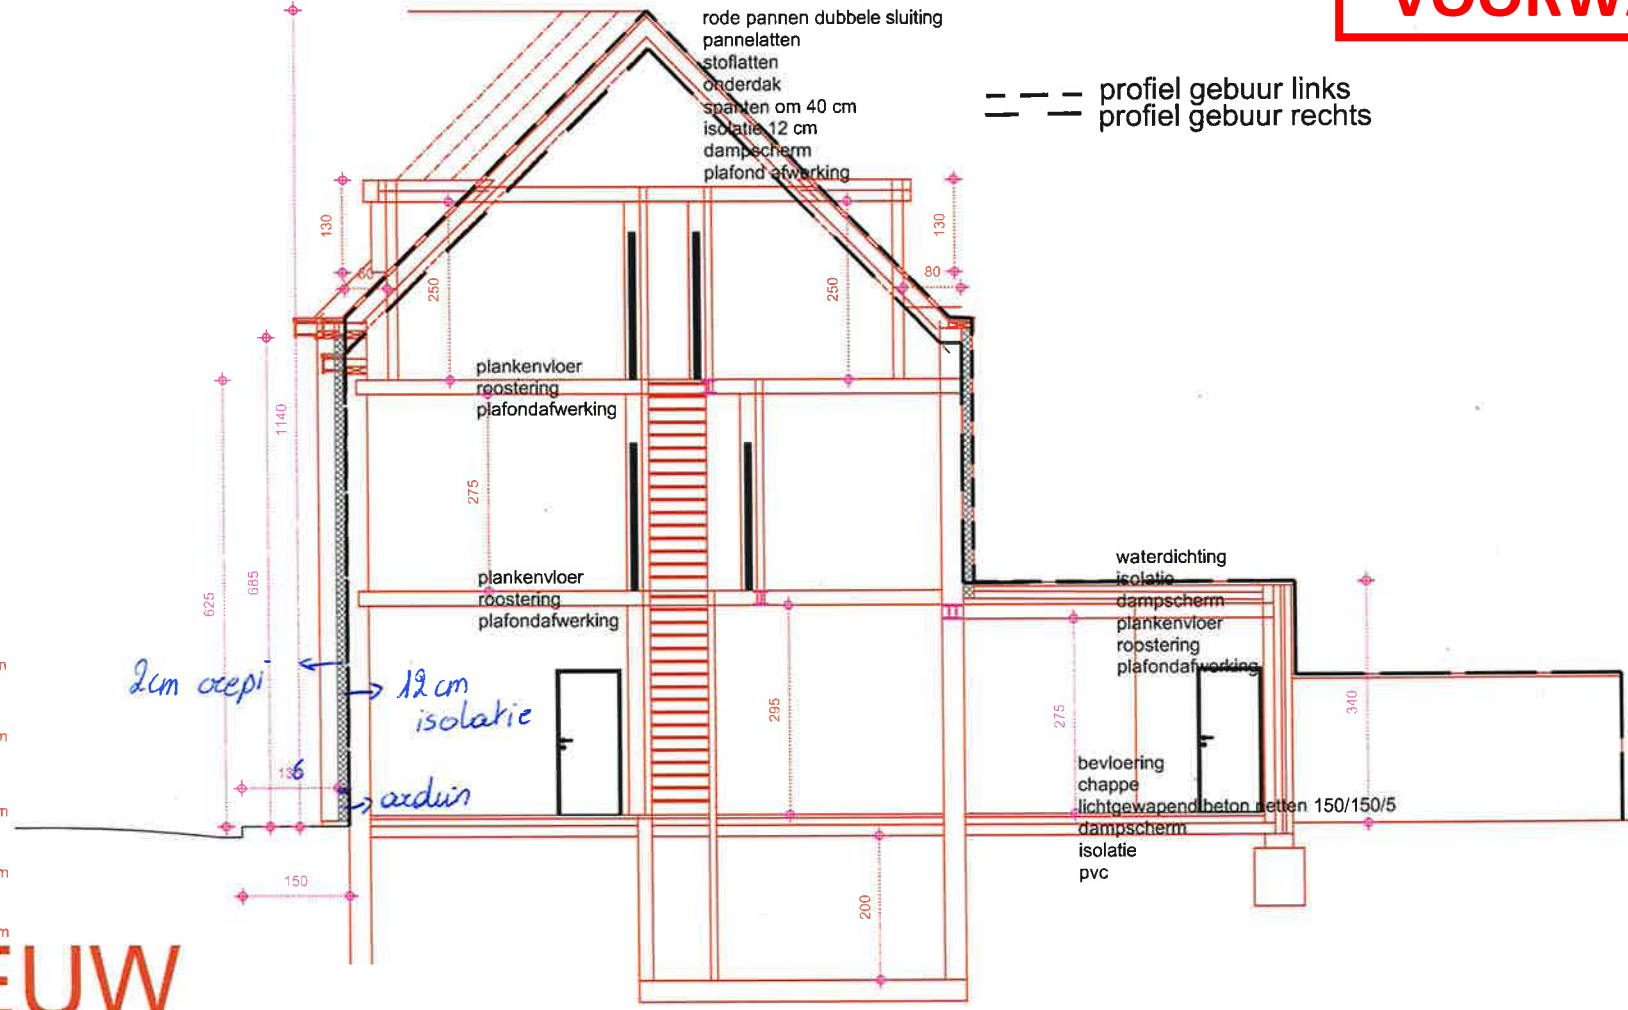


**ZIE BIJZONDERE
VOORWAARDE(N)**

EL KHARBACHI Omar 9000 GENT MOREKSTRAAT 106 09 262 21 50
 Verbautes van een eengezinswoning naar een eengezinswoning 9000 GENT MOREKSTRAAT 106 18-027A
 omar.el.kharbachi@hotmail.com


NR 106

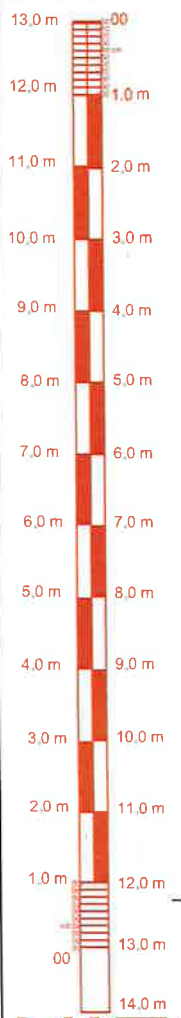

**NIEUW
DOORSNEDE**

Studebureau
ELEGEERT
 9000 Gent PATIJNTESTRAAT 151
 ARCHITECT
 GEZWOREN LANDMETER EXPERT
 STEDEBOUWKUNDIGE

05

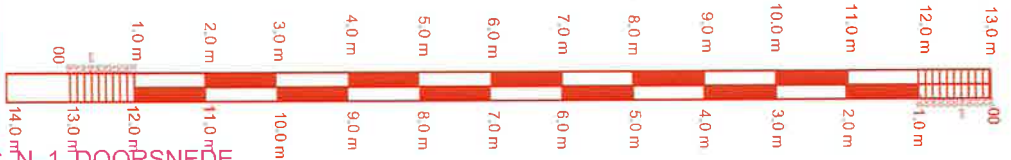

BA EENGEZINSWONING S N 1 DOORSNEDE