


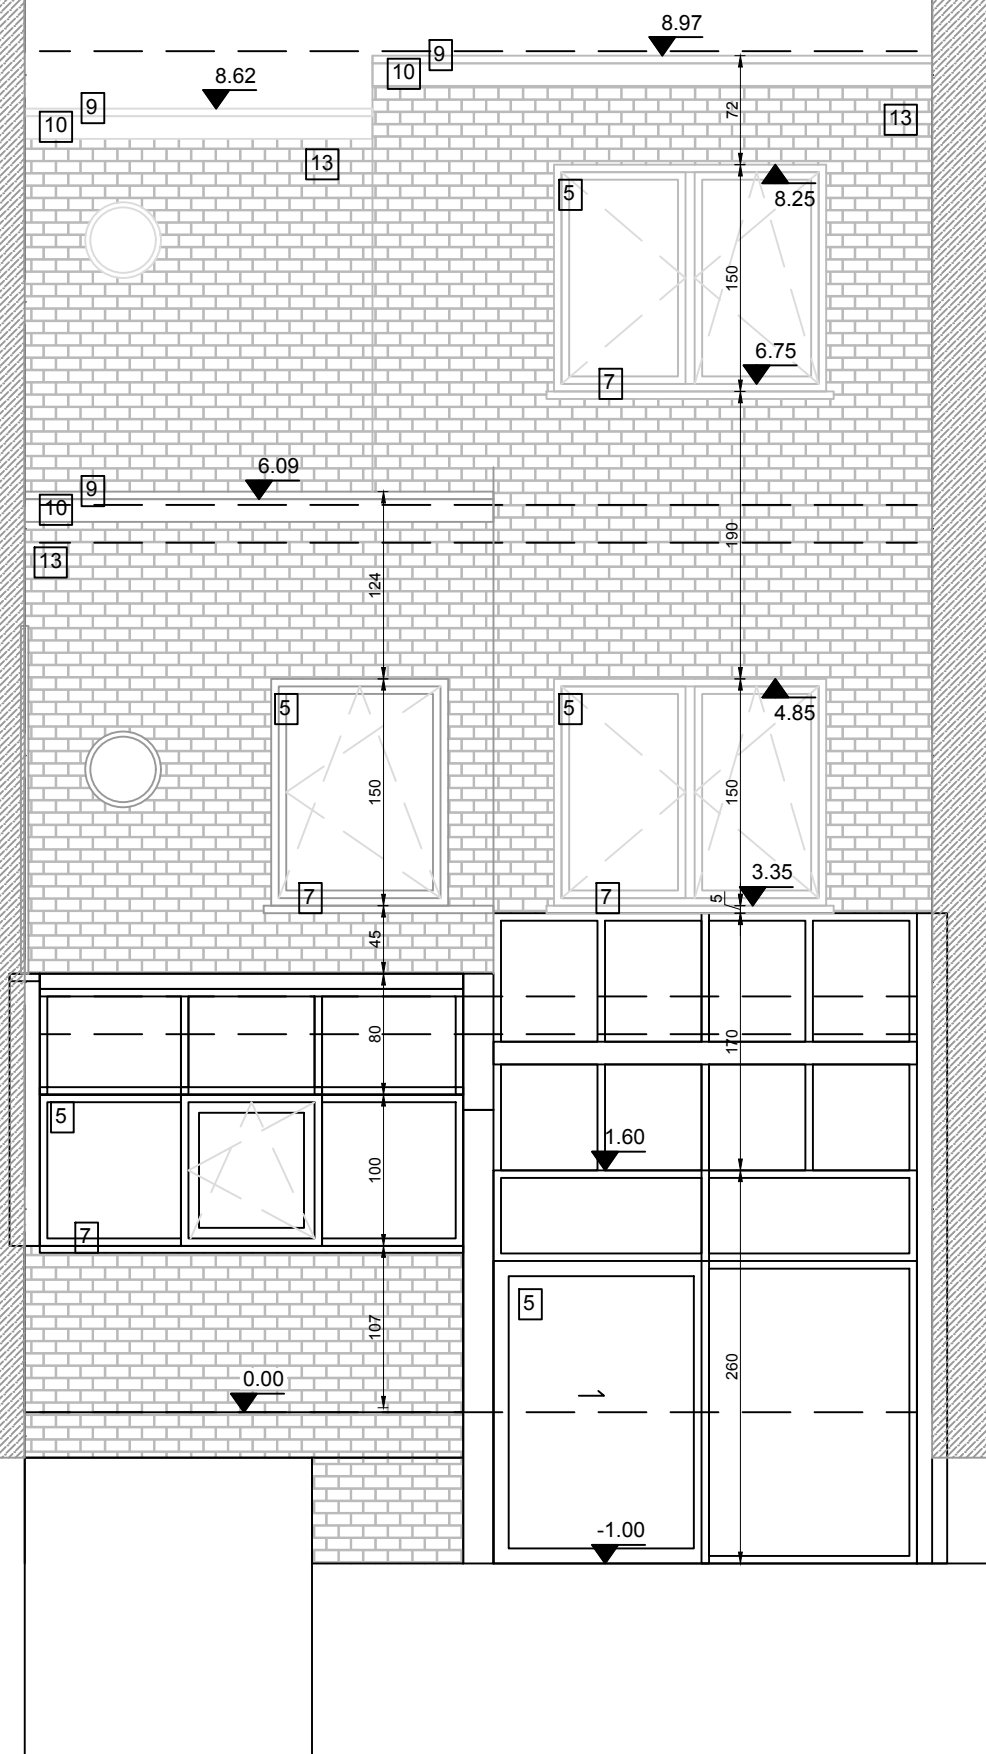

ACHTERGEVEL - bestaand



schaal 1:50