
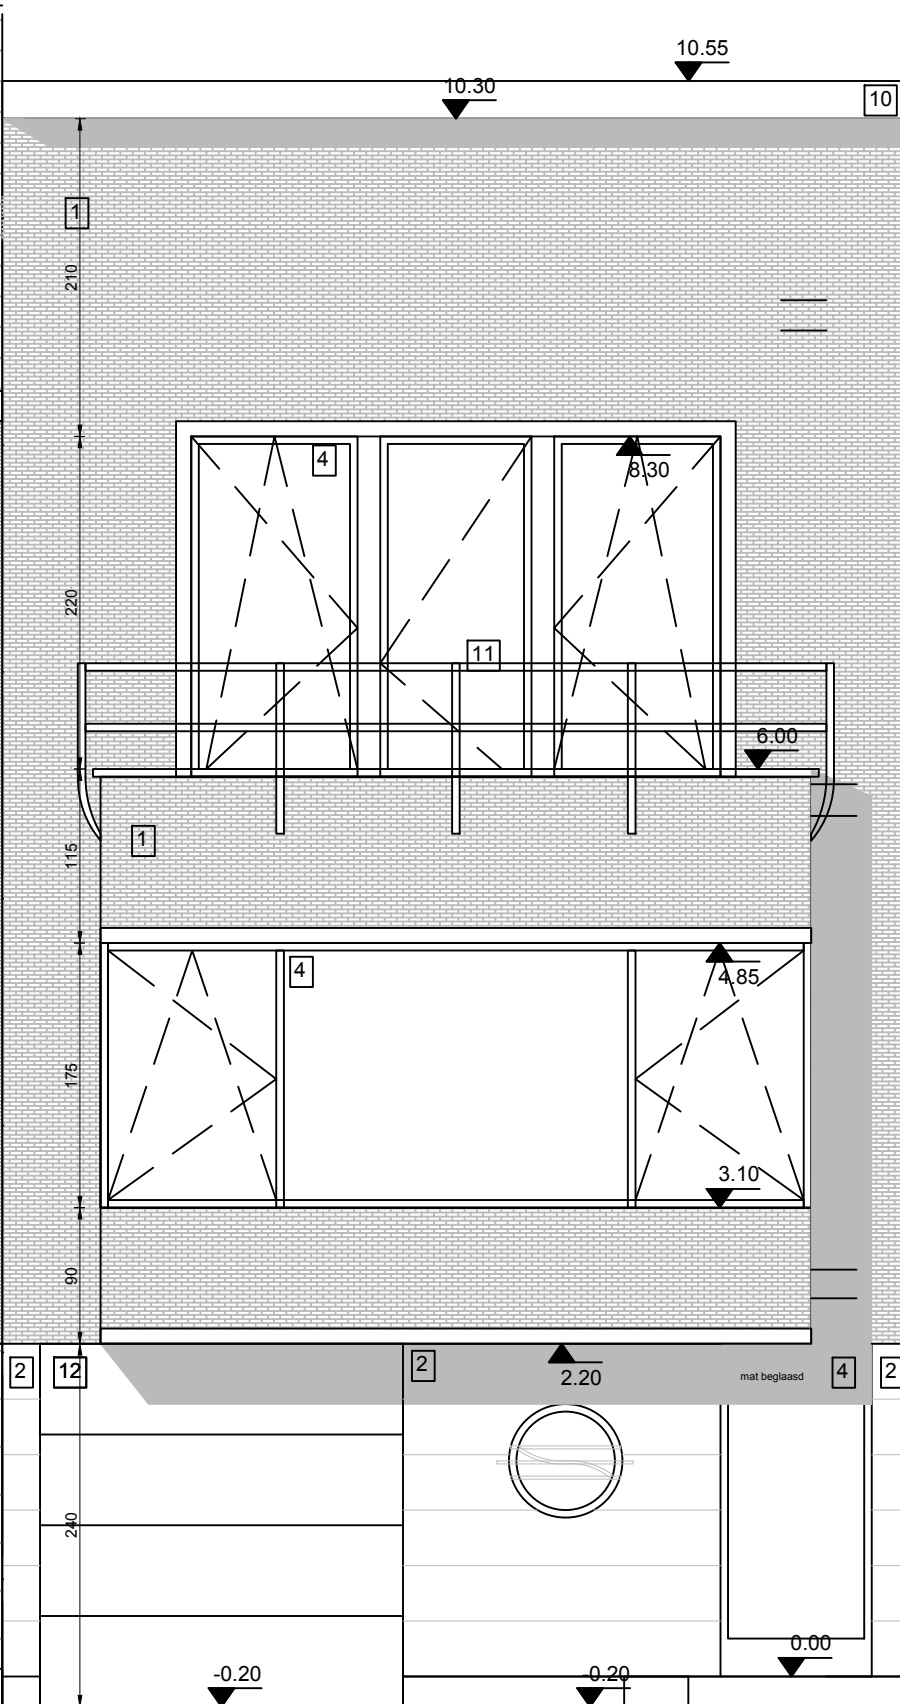


VOORGEVEL - nieuw

uitzicht bestaande voorgevel blijft behouden - buitenschrijnwerk te vernieuwen

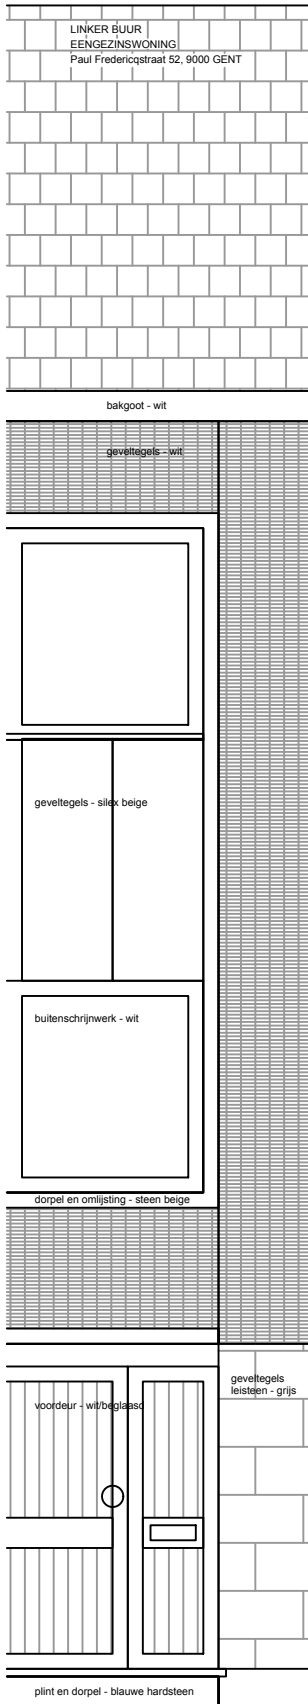

schaal 1:50