


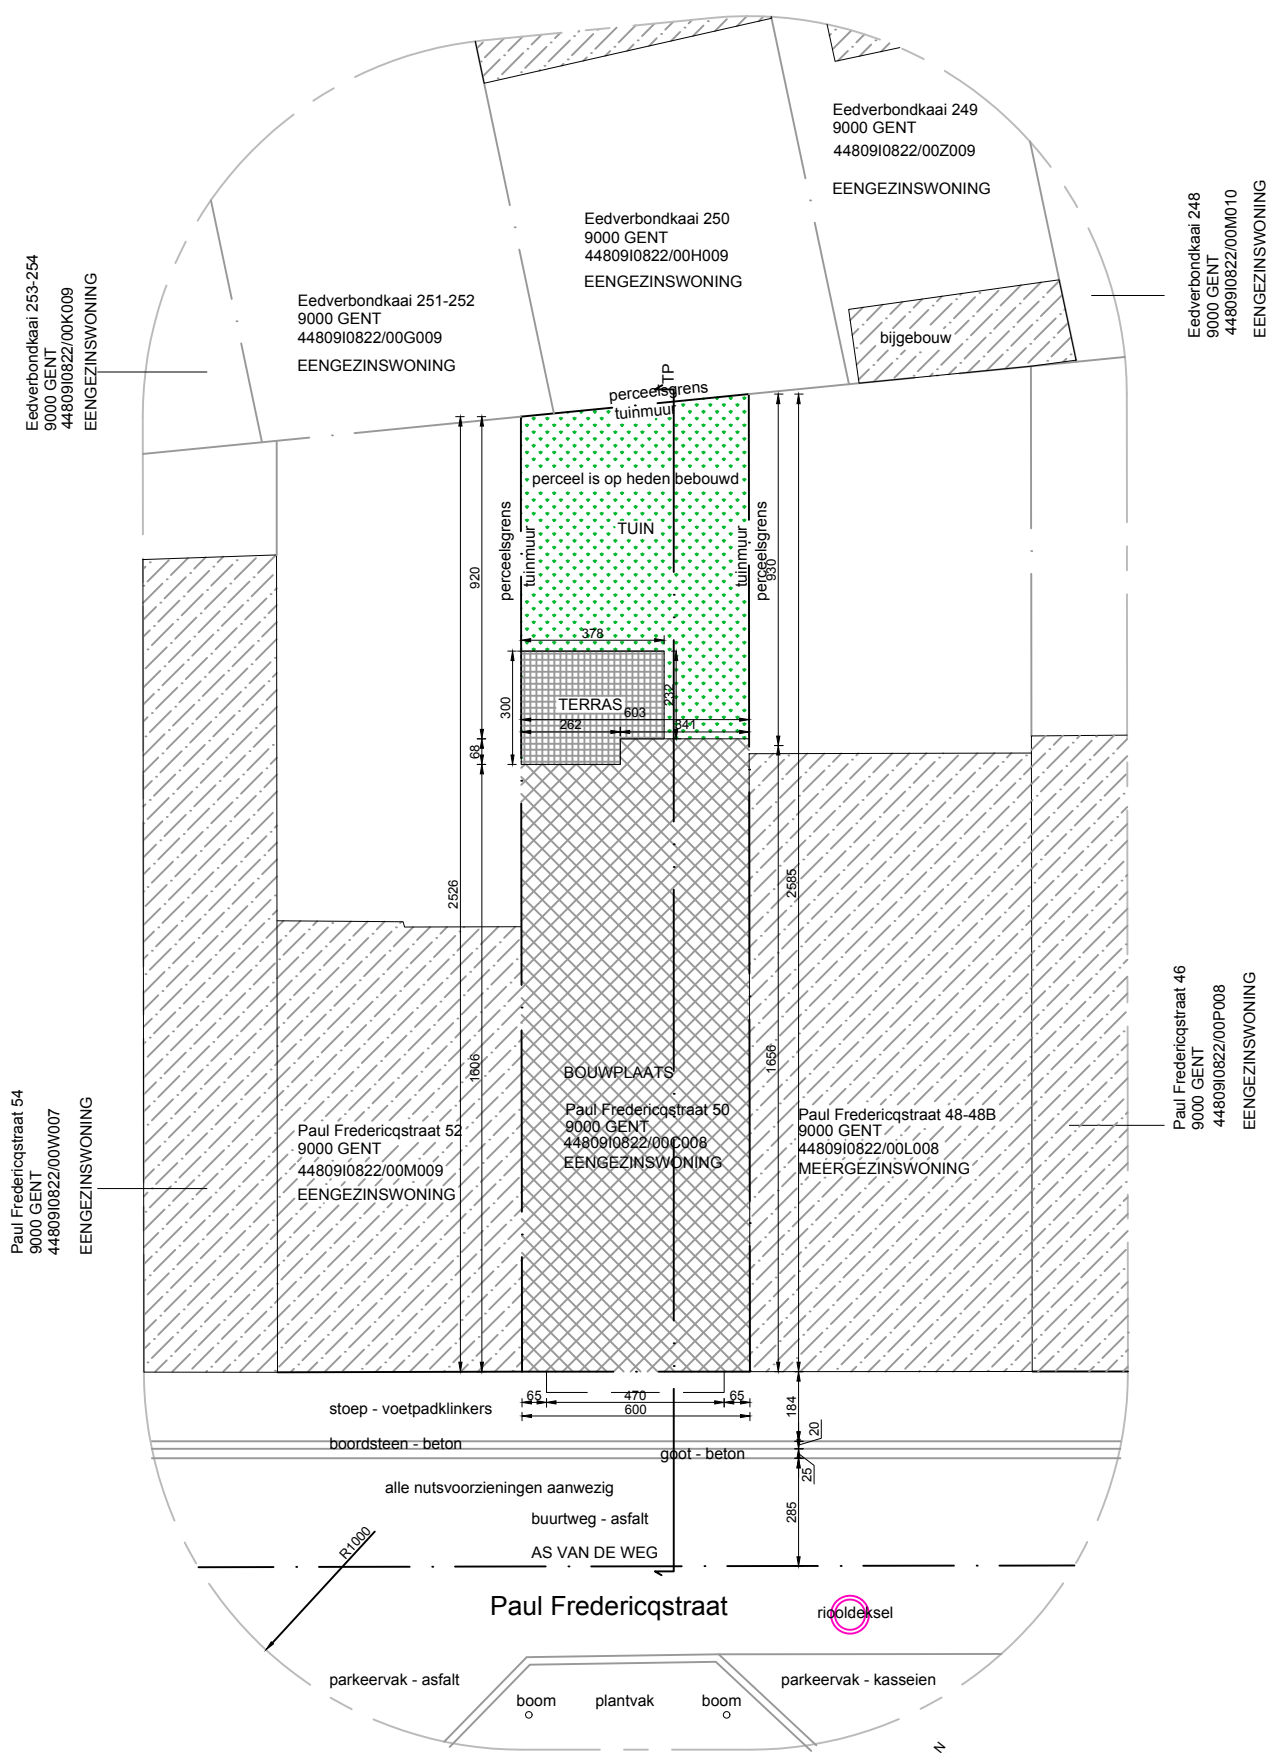

INPLANTING - nieuw



schaal 1:200