


RECHTER BUUR
MEERGEZINSWONING
Paul Fredericxstraat 48-48B, 9000 GENT

LINKER BUUR
EENGEZINSWONING
Paul Fredericxstraat 52, 9000 GENT

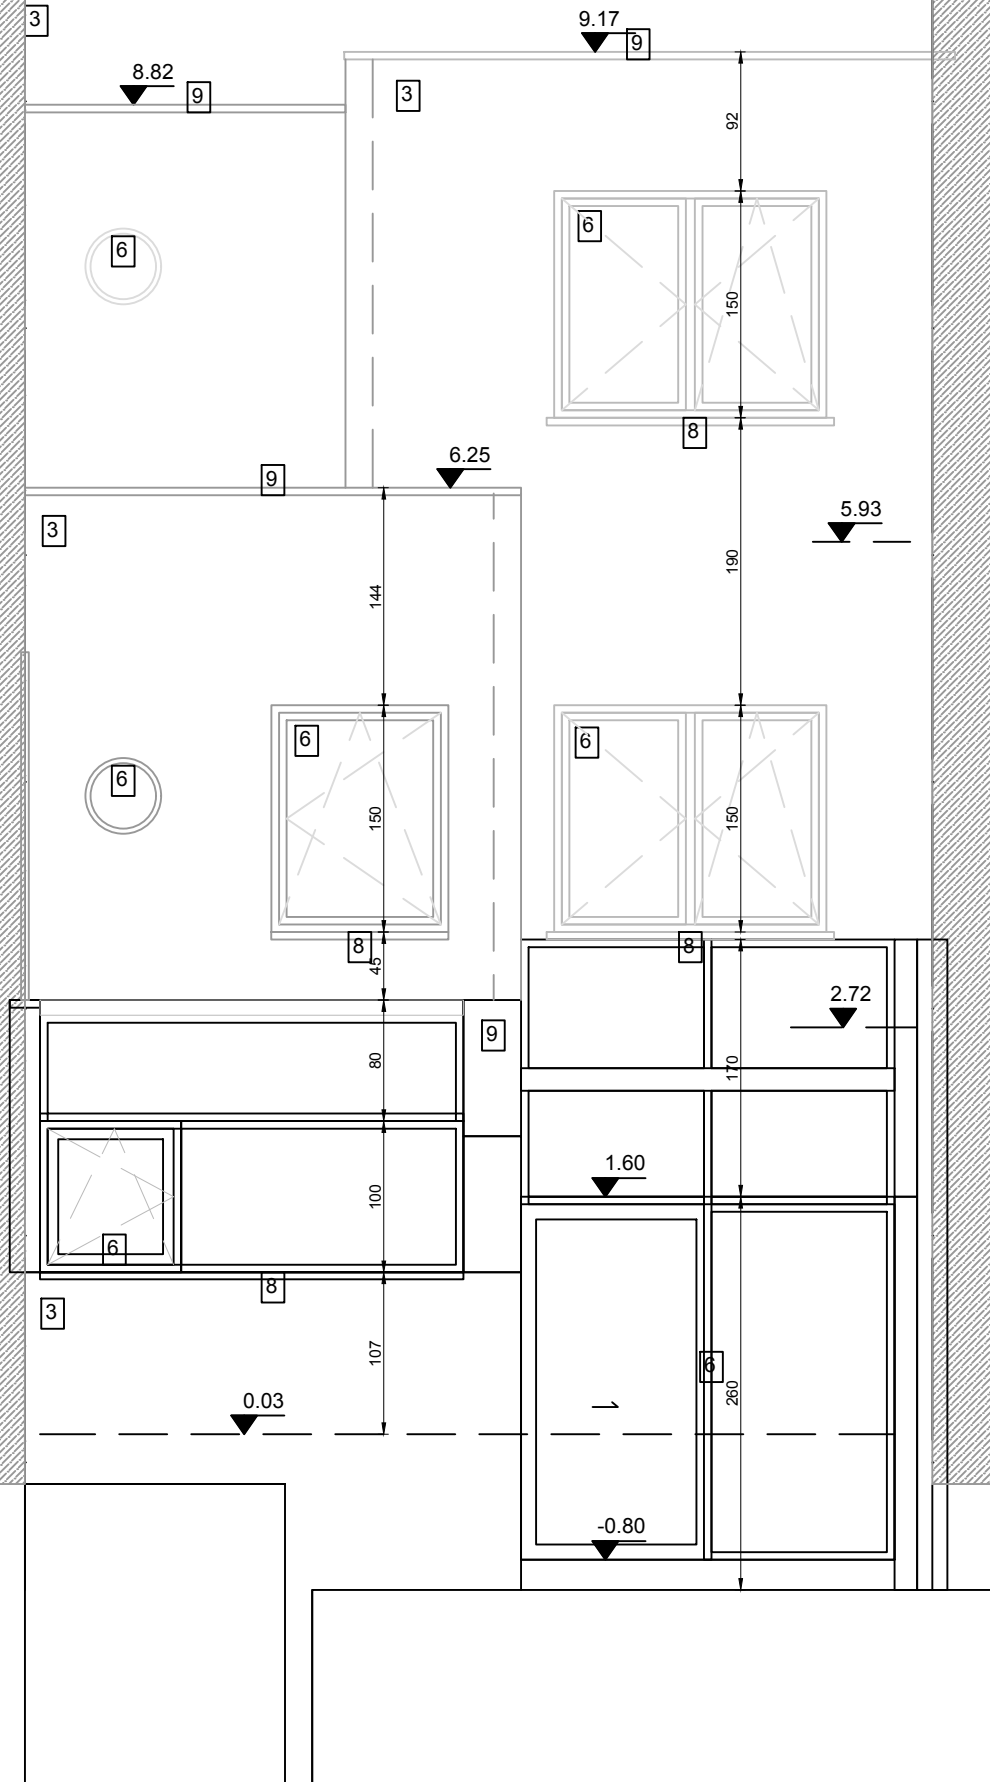

ACHTERGEVEL - nieuw

0 1 2m
schaal 1:50