KELDER/RIOLERINGSPLAN - Nieuw

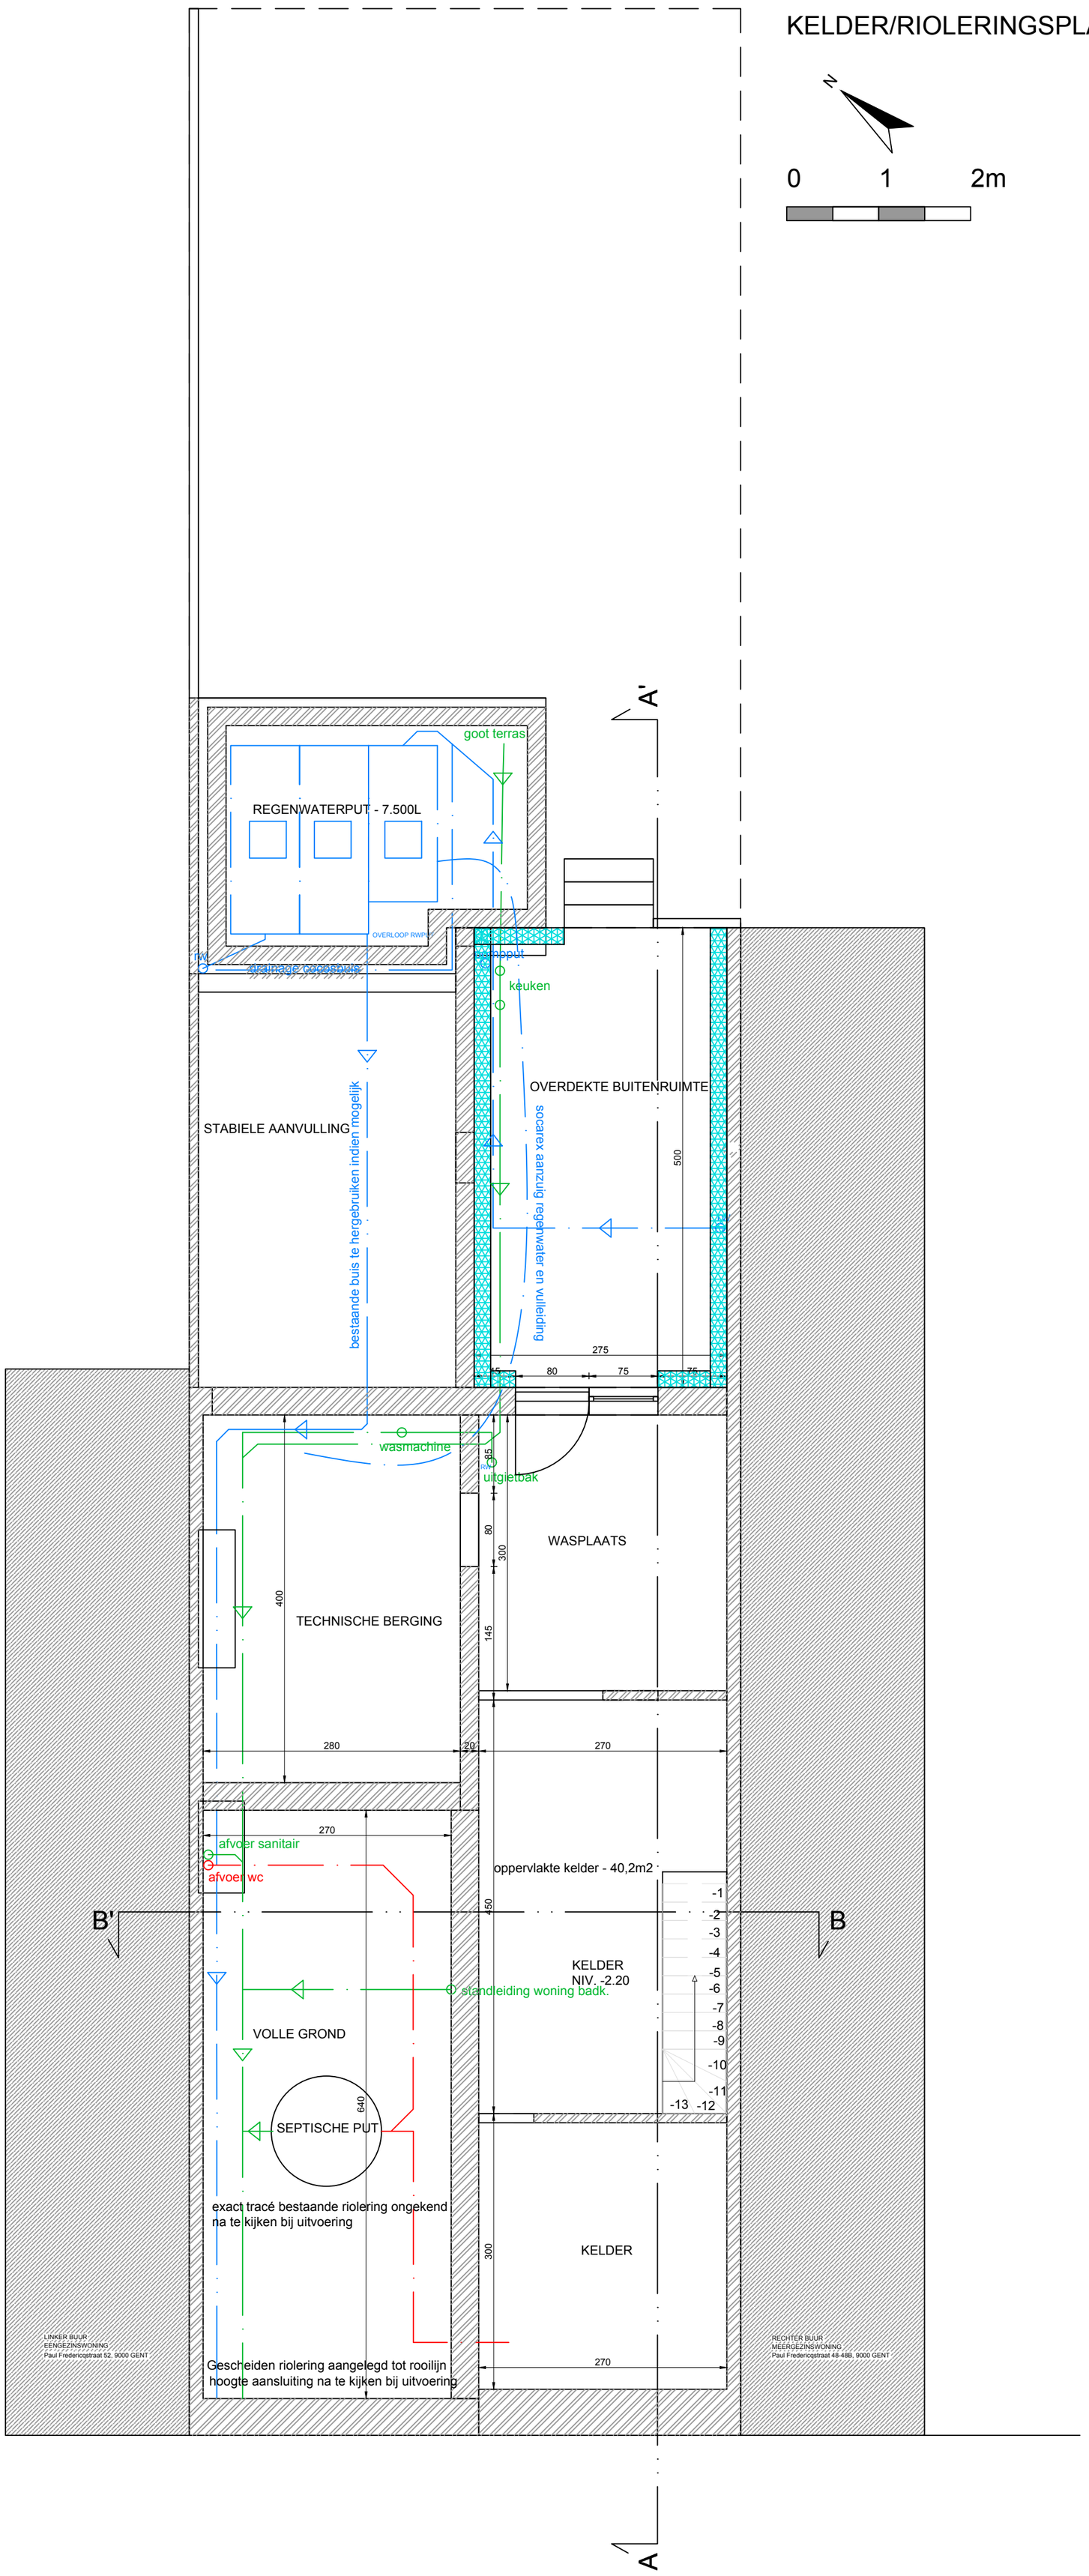

schaal 1:50