DOORSNEDE AA' - bestaand

0 1 2m

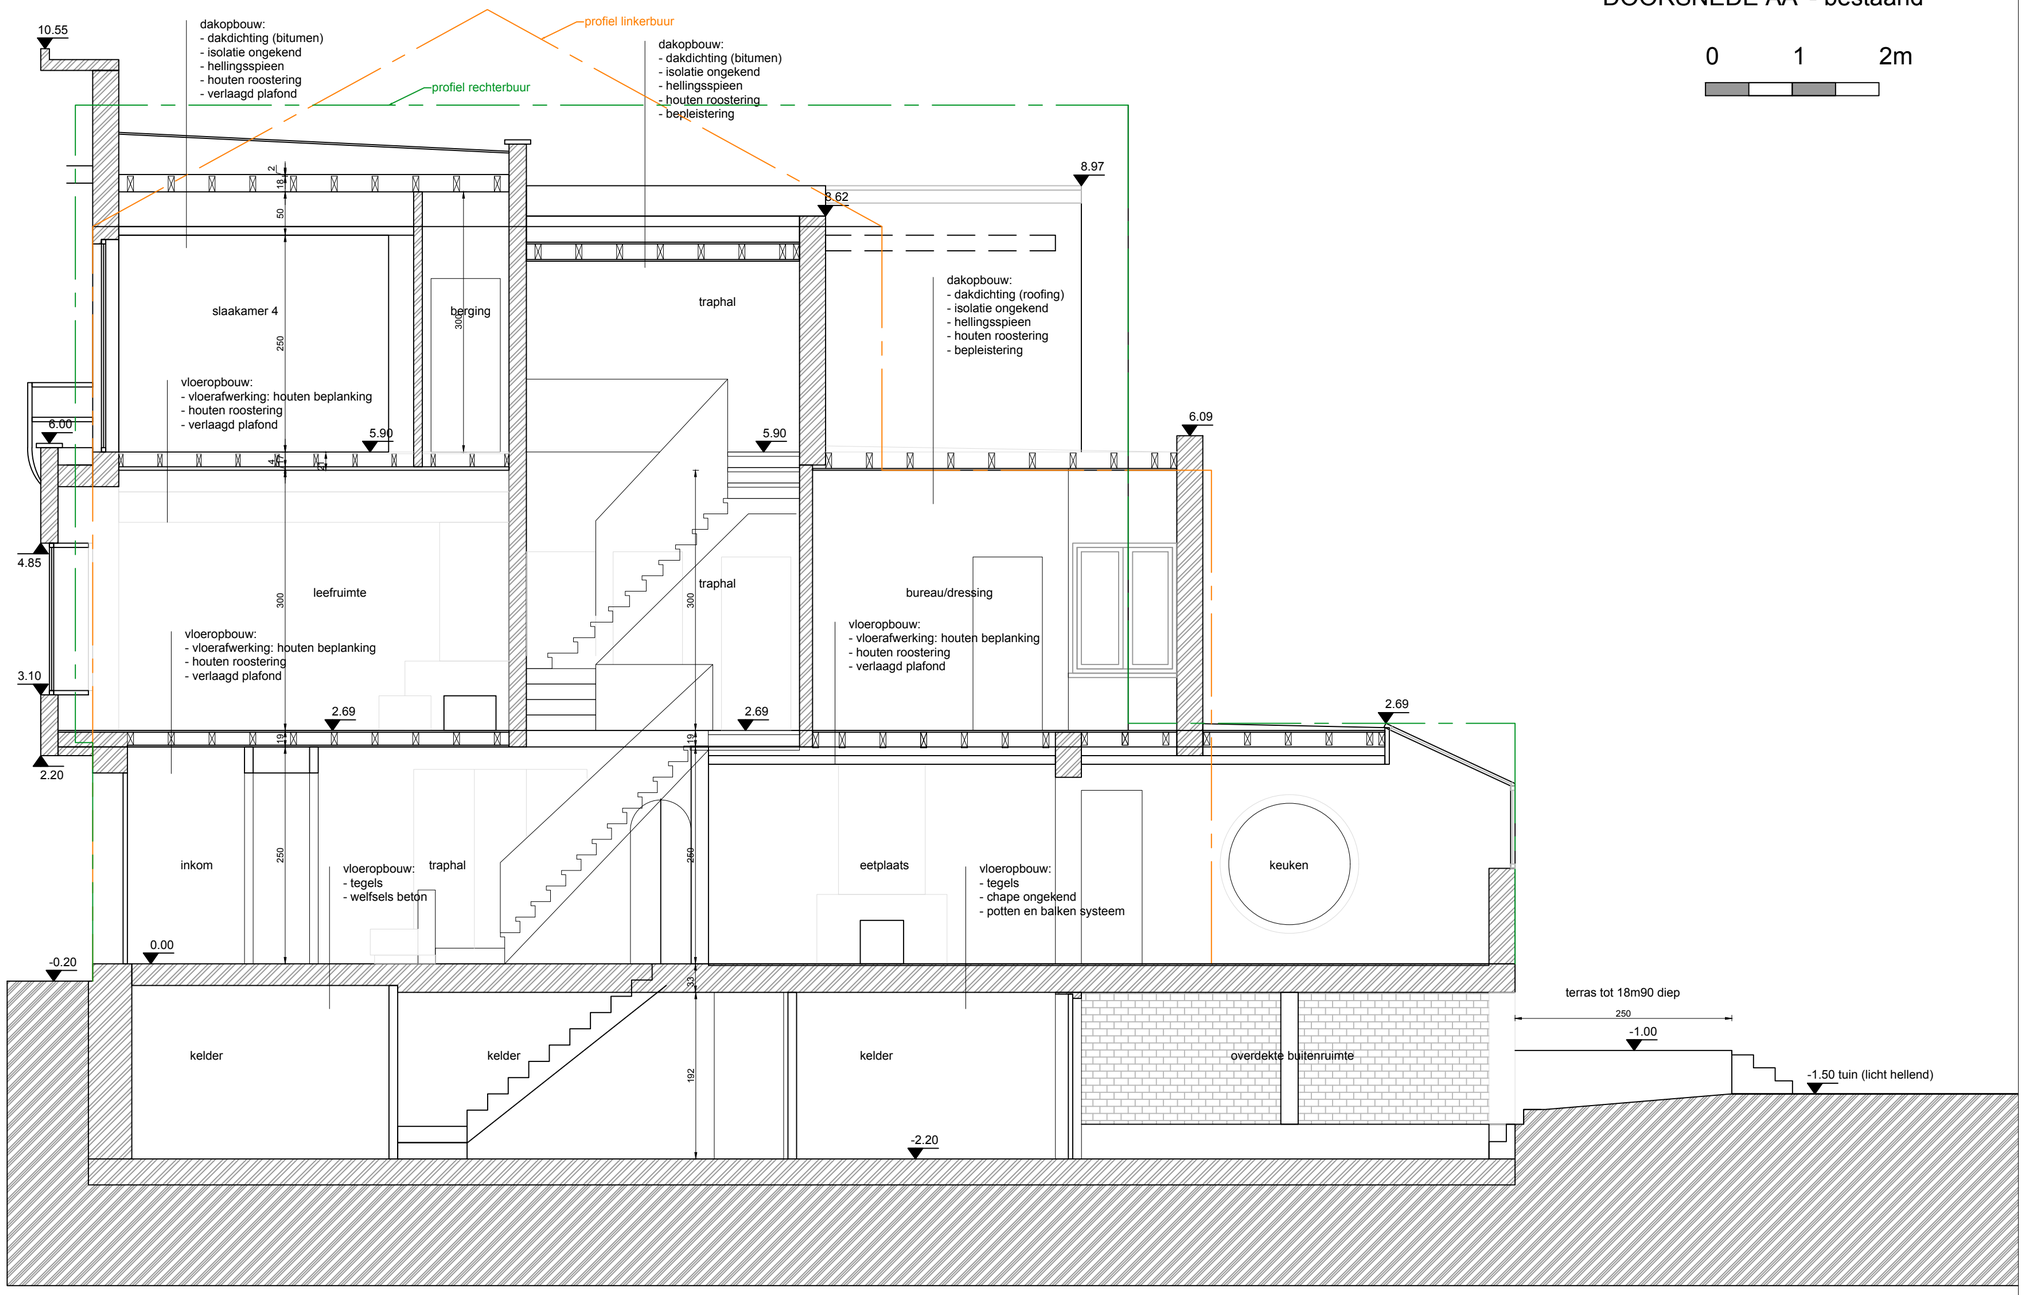

schaal 1:50