DOORSNEDE AA' - nieuw

0 1 2m

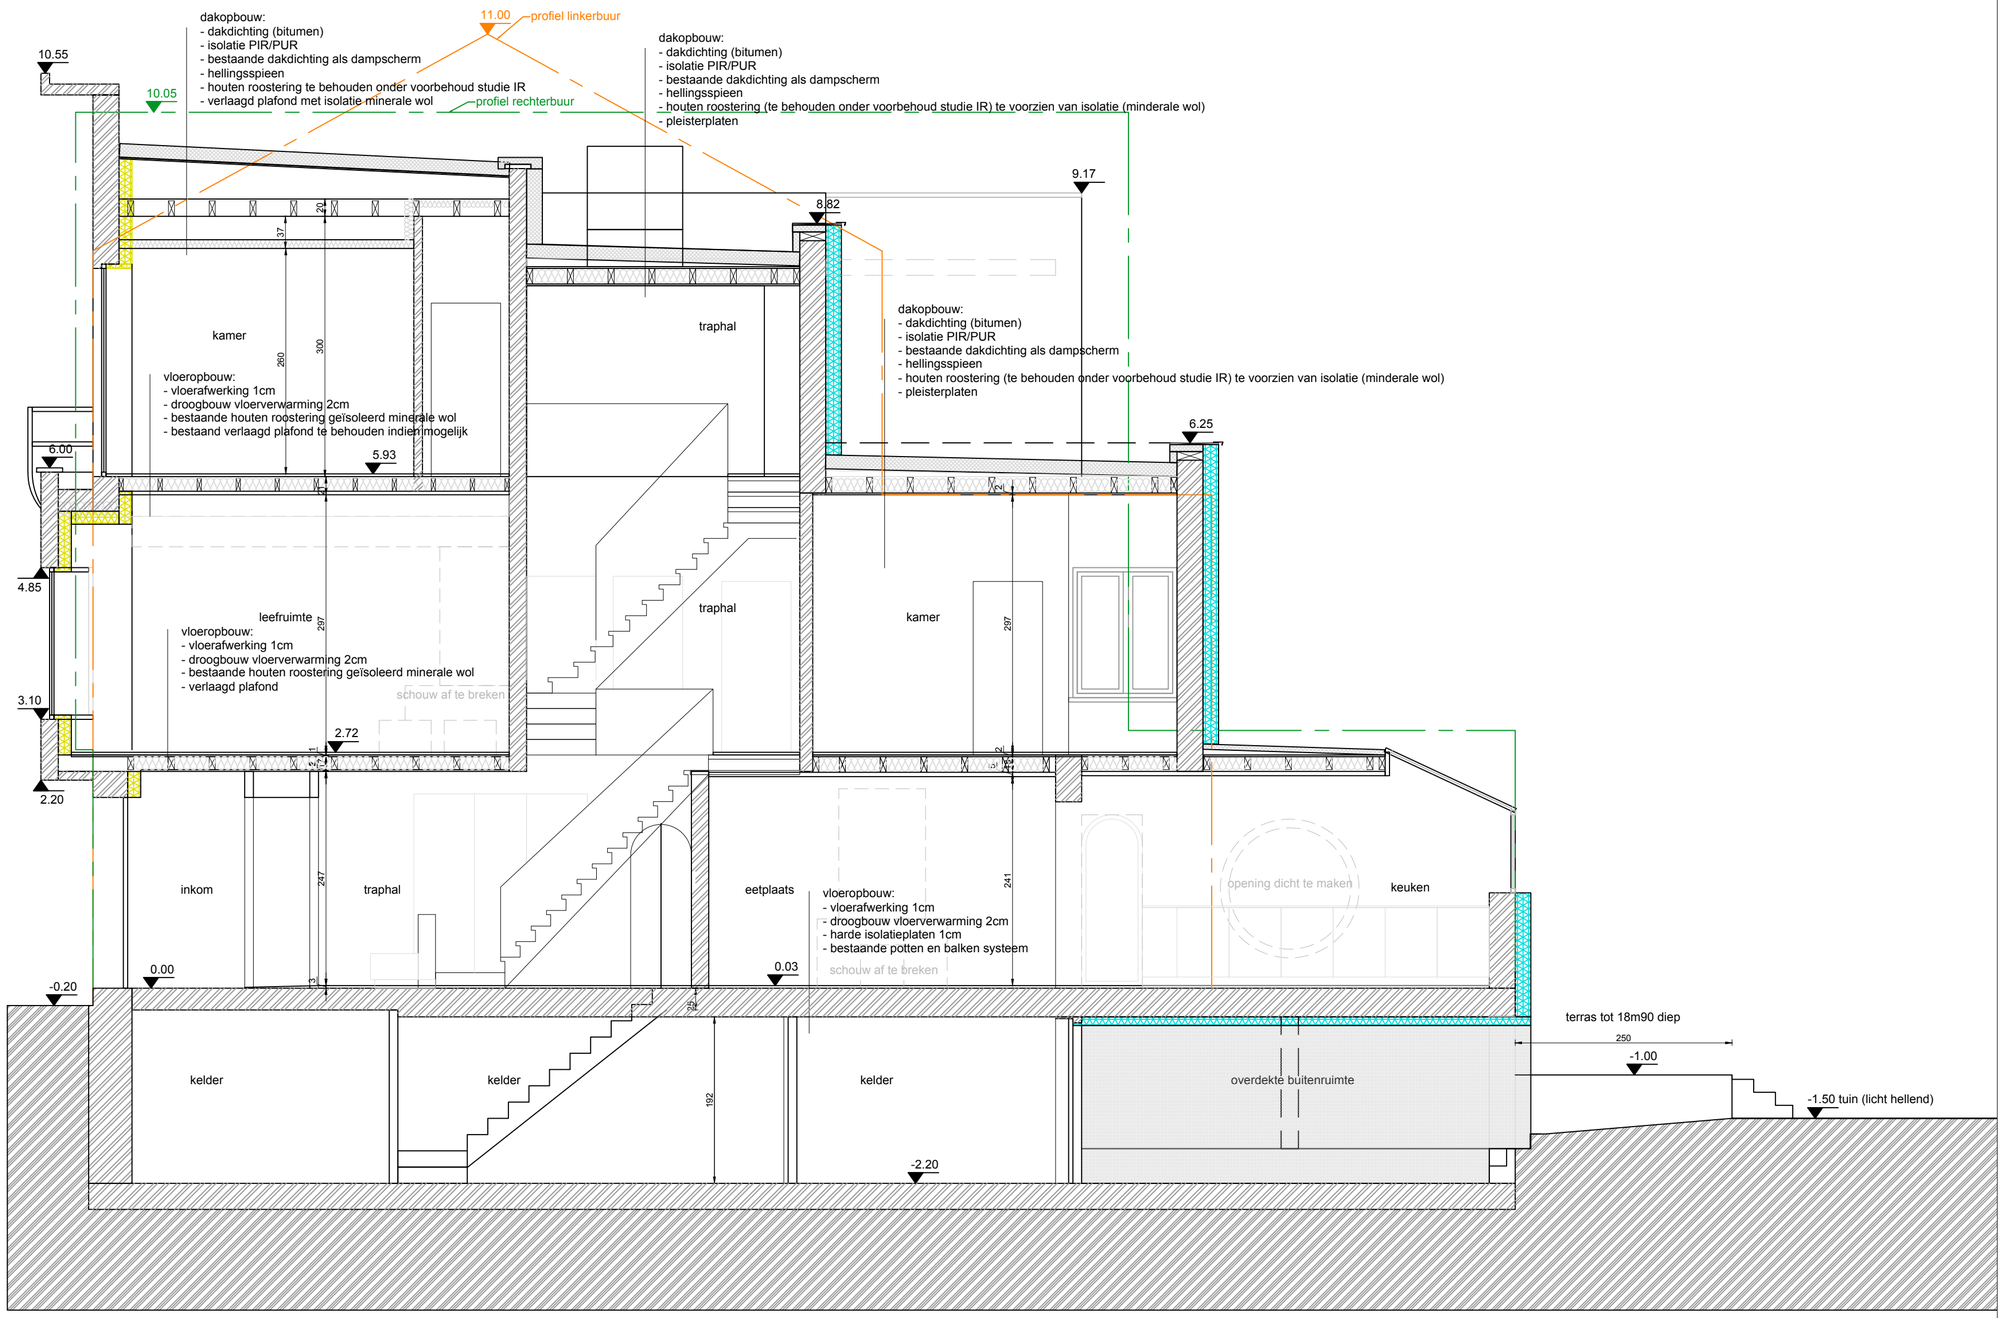

schaal 1:50