
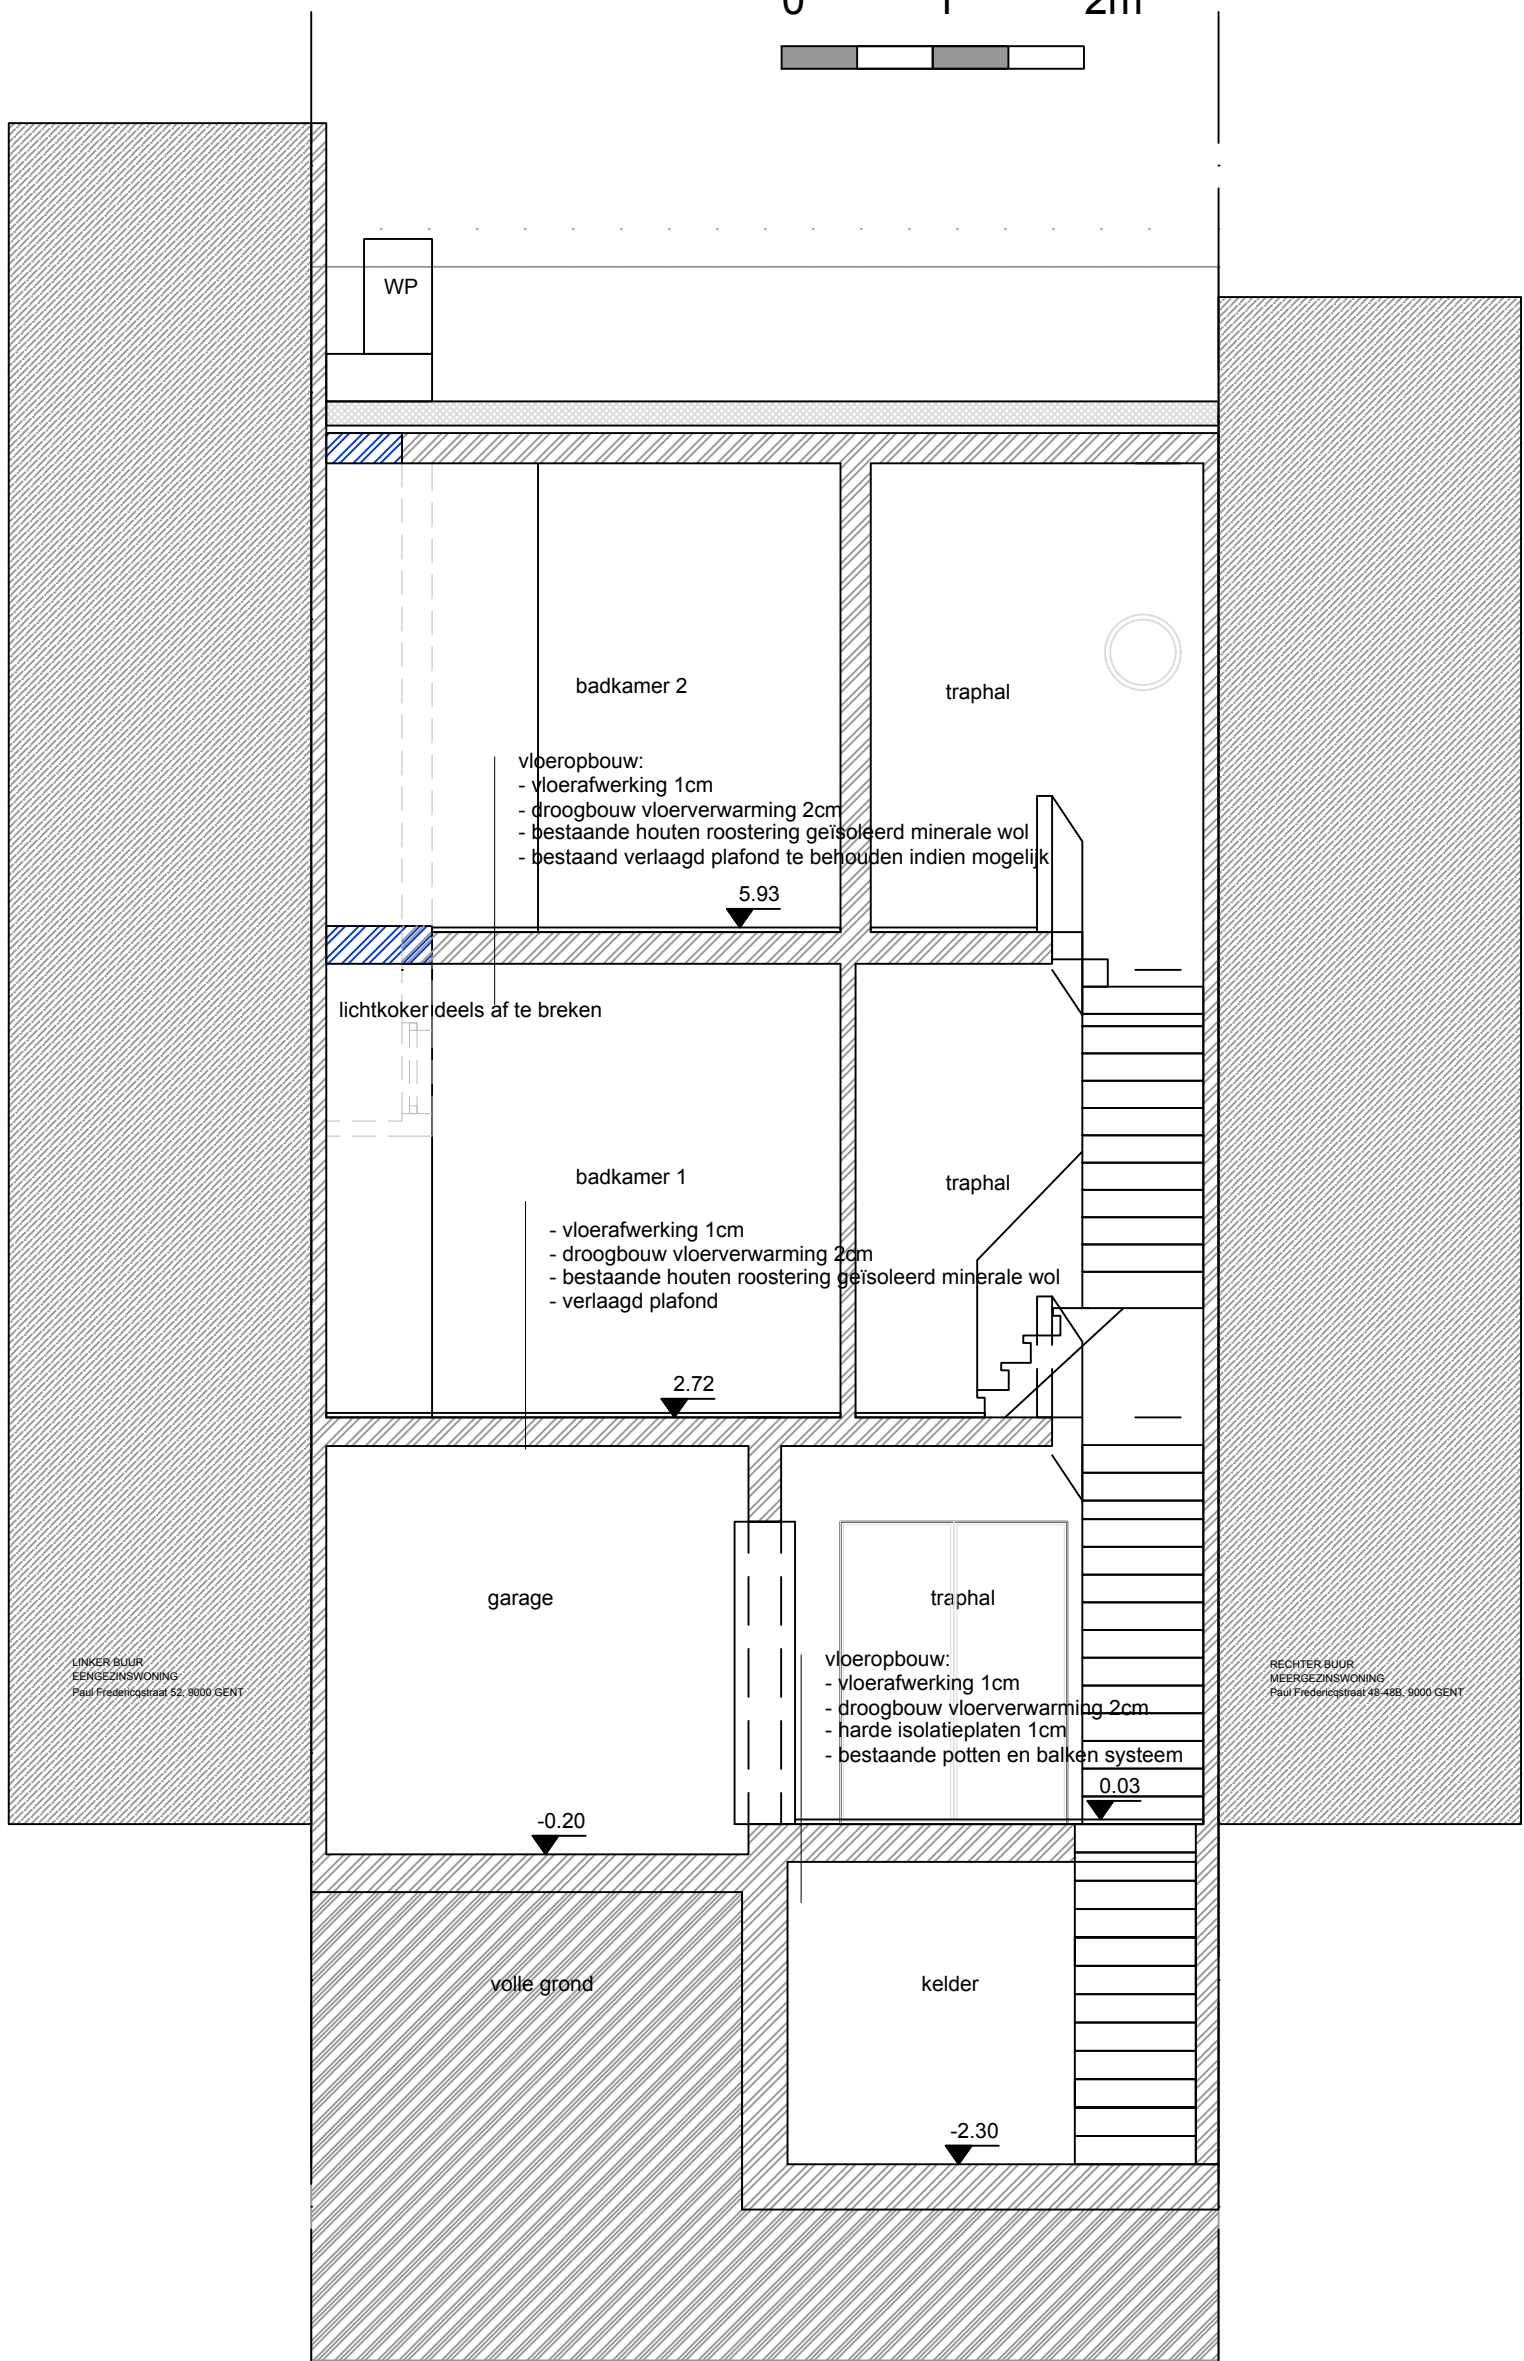


DOORSNEDE BB' - nieuw

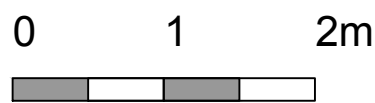

schaal 1:50