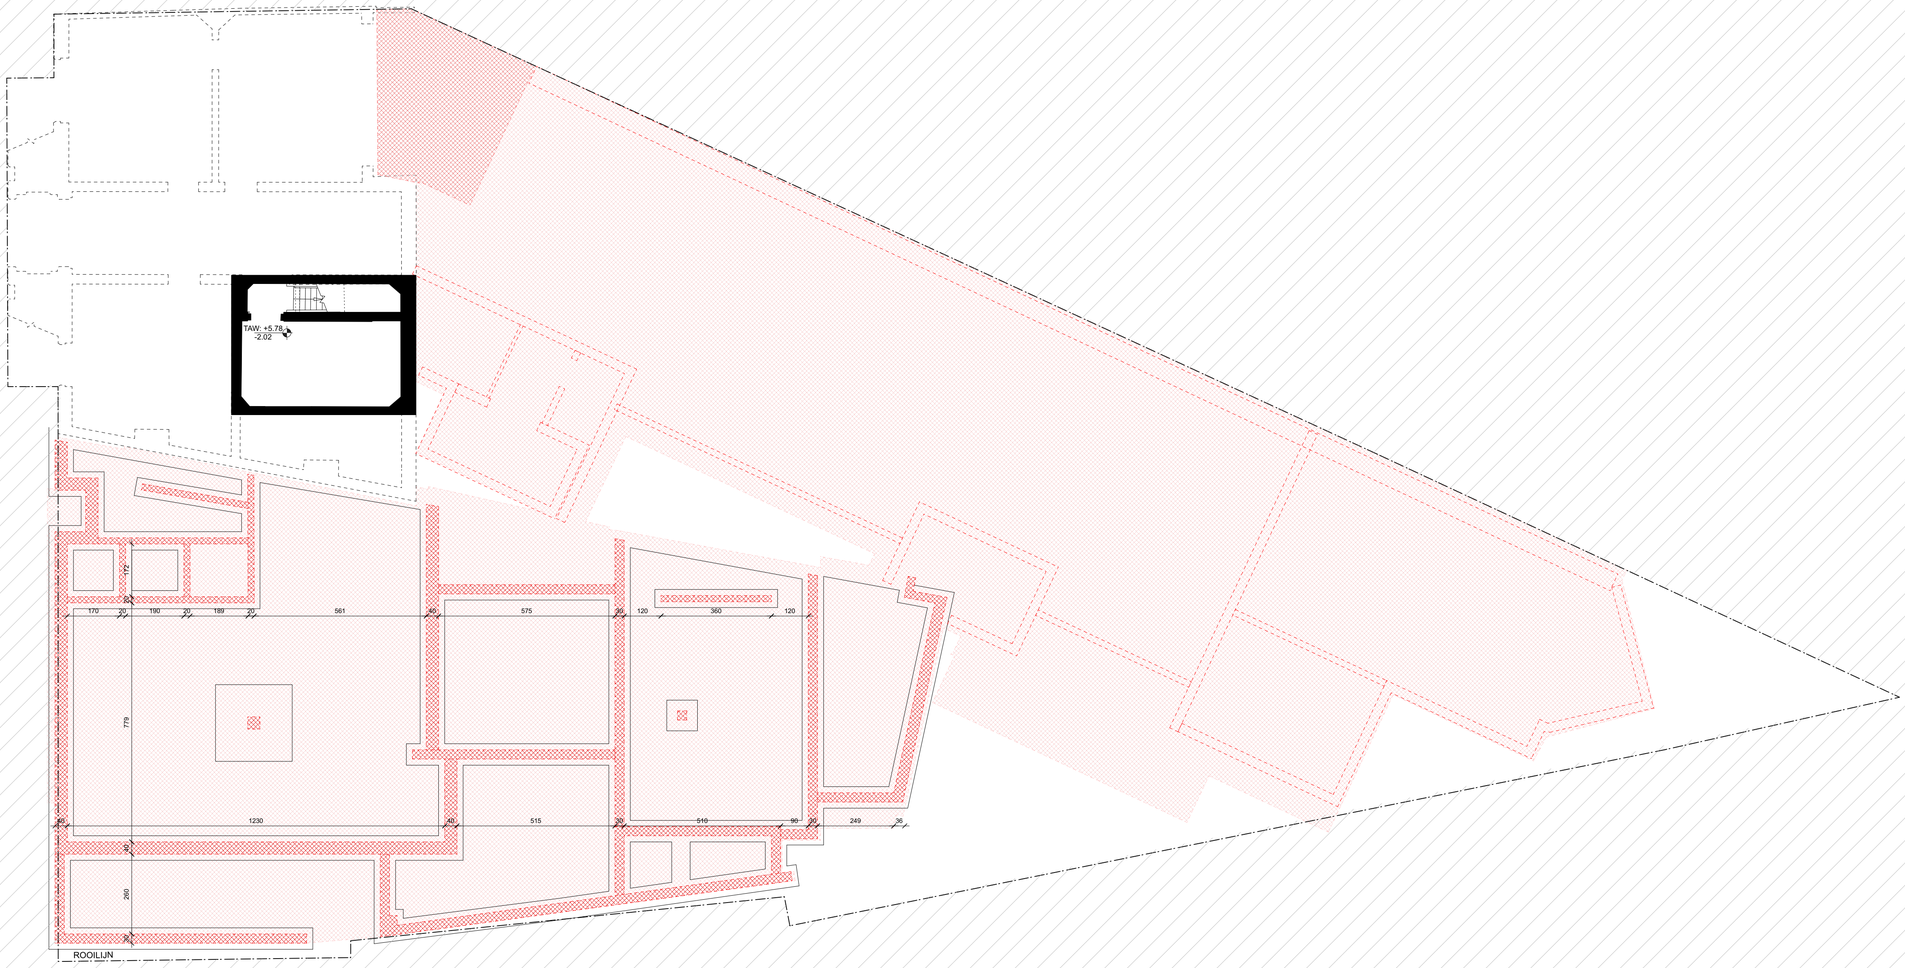

0 1 2 5 10 m

N O Z W

referentiepeil: +0.00 = 7.80 TAW

afbraak

P	BA_DIEN_P_B_-01 **Project:** 0501 DIEN **Ligging:** Oostakkerdorp 42 en Sint-Laurentiuslaan 1 9041 Oostakker **onderwerp:** kelderverdiep bestaand **fase:** omgevingsvergunning **formaat:** A1 - 1/100 **datum:** 13/12/2024	**Opdrachtgever:** OCMW - Stad Gent Botermarkt 2 9000 Gent **Architect:** evr — architecten Oktrooiplein 1 bus 301, 9000 Gent evr