


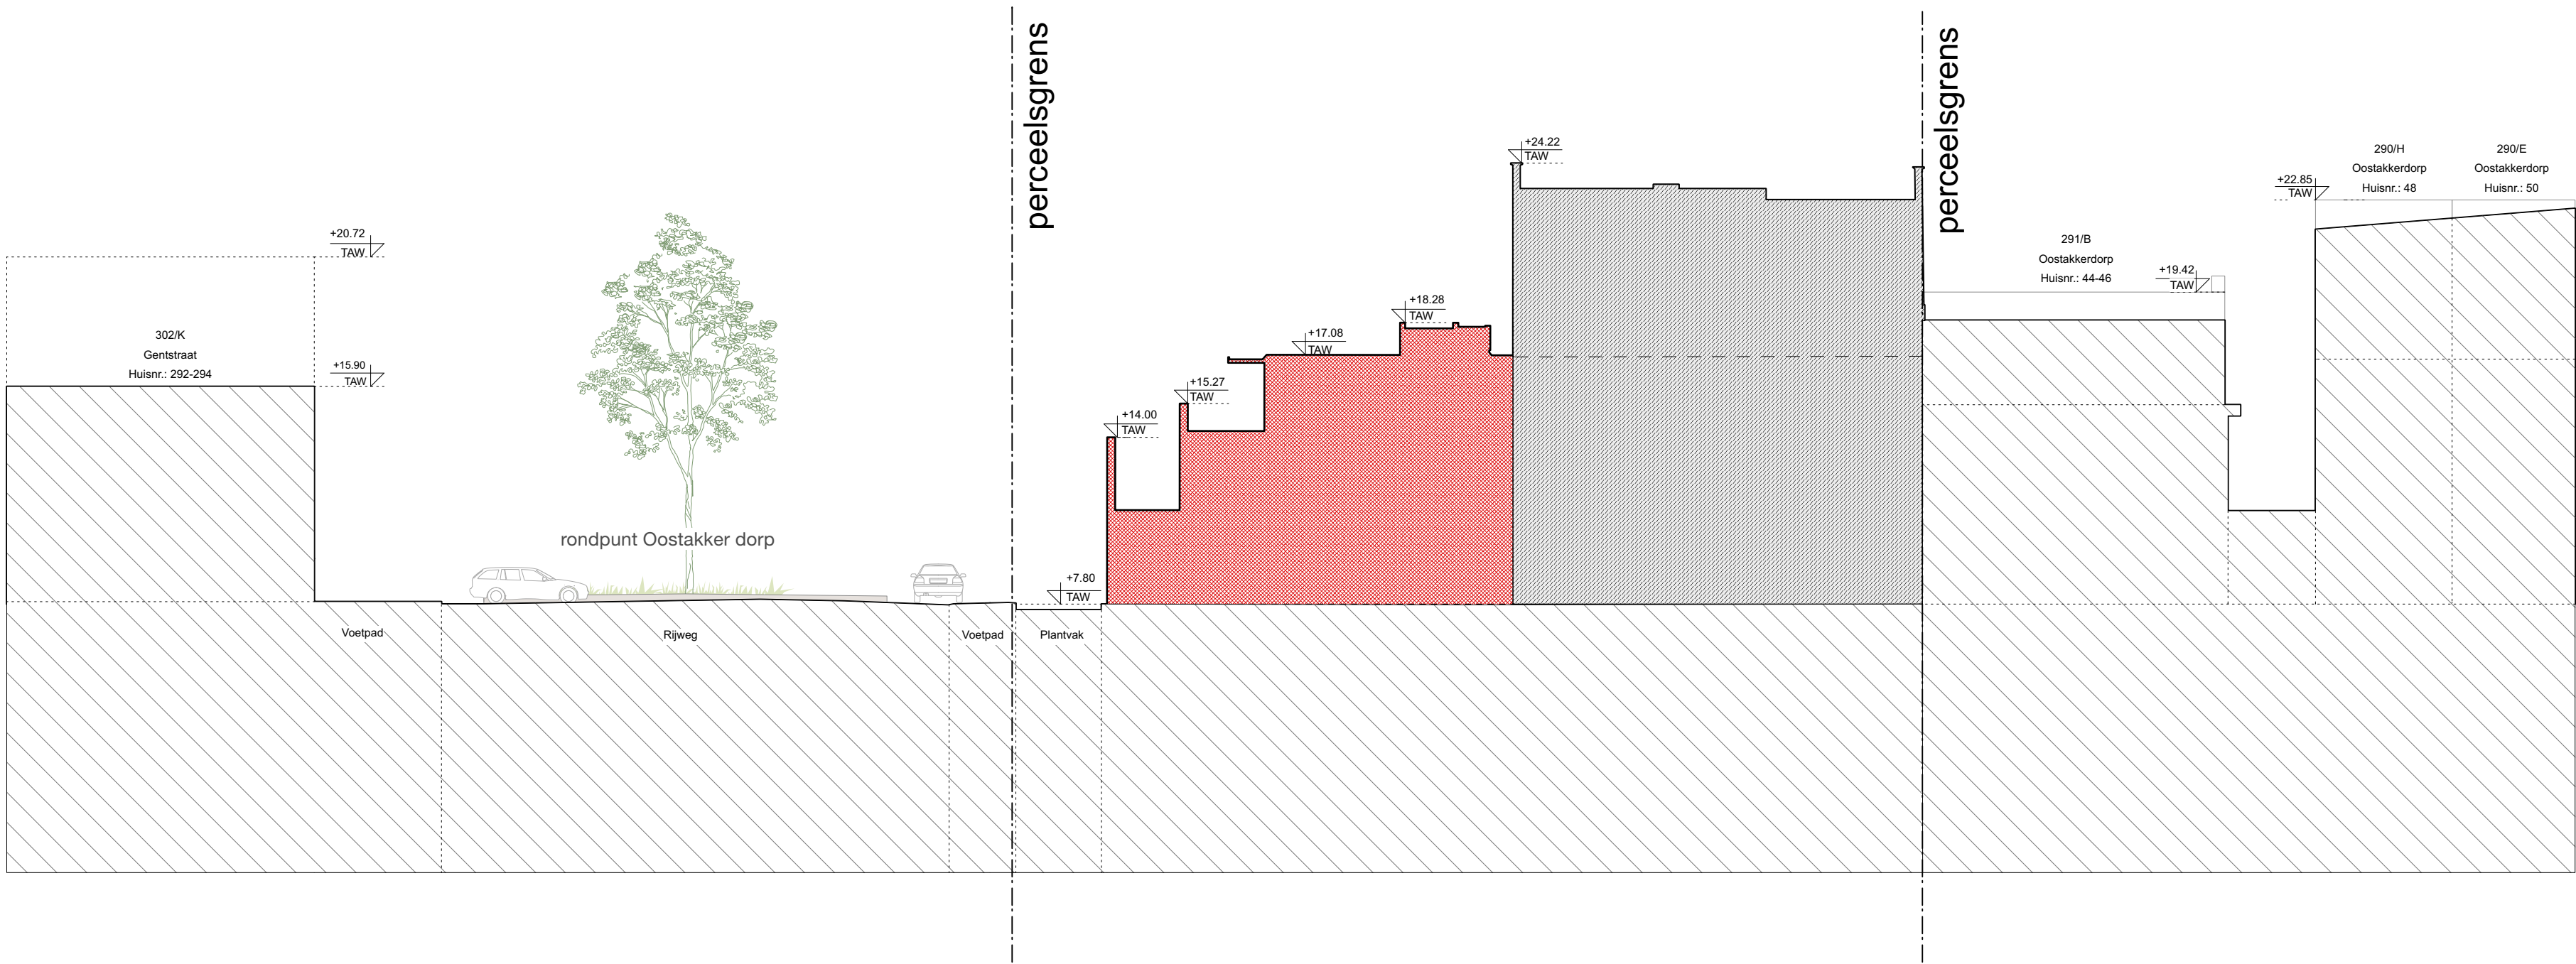

T	BA_DIEN_T_B_T2	
	Project:	0501 DIEN
	Ligging:	Oostakkerdorp 42 en Sint-Laurentiuslaan 1 9041 Oostakker
	onderwerp:	Terreinprofiel bestaand T2
	fase:	omgevingsvergunning
	formaat:	A1 - 1/200
	datum:	13/12/2024
	Opdrachtgever:	OCMW - Stad Gent Botermarkt 2 9000 Gent
	Architect:	evr — architecten Oktrooi plein 1 bus 301, 9000 Gent

evr