


Bestaande gevel

Lavendelstraat 31, Gent

Schaal 1/100

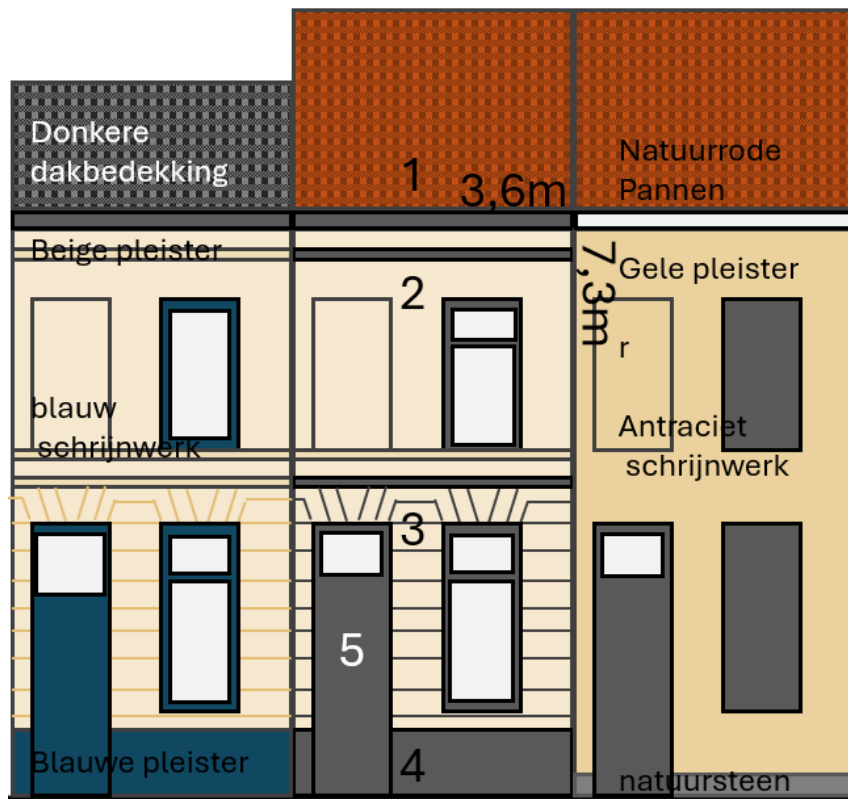

1 = rode pannen

2 = beige pleister

3 = donkere gevelaccenten

4 = zwarte tegels

5 = donker schrijnwerk