



Verkooppunt

Carrefour Express
Nederkouter

Adresse

Nederkouter, 50
9000 Gent

Ref Saycom

Jobflow\Clients rassemblés\
Carrefour Express\Nederkouter\
1222_Nederkouter_Survey_V4

Datum

04-07-2024

Kleuren

Pantone 356C
RAL 6029
C:95 M:0 J:100 N:20

RAL 7047

Verlichting


LED

Materialen

-

Voorstel B

De vrije hoogte tussen
het dwarse uithangbord
en het trottoirpeil moet
minimaal 3m bedragen.

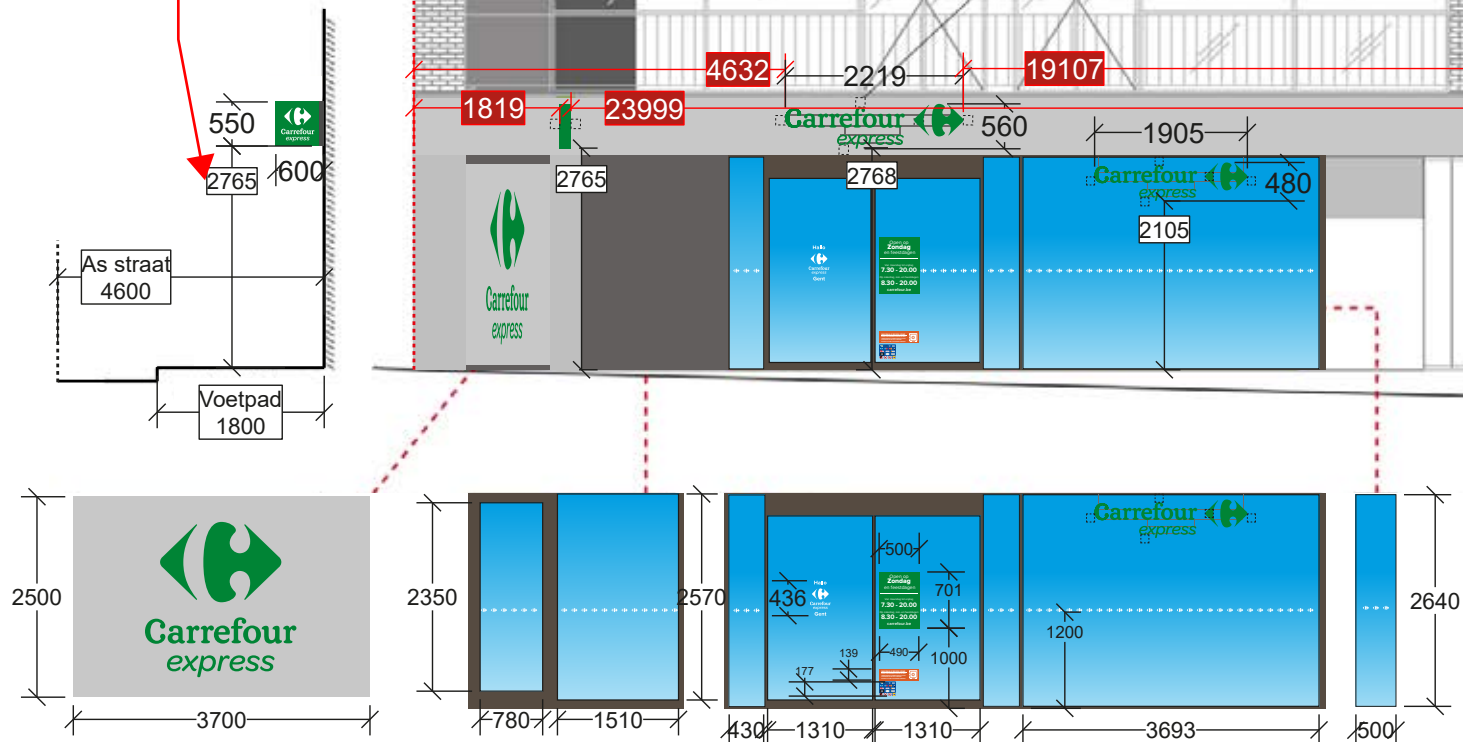

**ZIE BIJZONDERE
VOORWAARDE(N)**

Schaal 1/50

Ce projet est la propriété intellectuelle du GROUPE SAYCOM. Le Client s'engage à ne pas communiquer reproduire ou exécuter ce projet même partiellement, sans l'accord écrit préalable du GROUPE SAYCOM. Le non respect de ces conditions entraînera automatiquement une procédure de dommage et intérêts.

Dit project is intellectuele eigendom van SAYCOM GROEP. De klant verbindt er zich toe het ontwerp geheel of gedeeltelijk, noch te reproduceren, noch te laten uitvoeren, zonder schriftelijke toelating van SAYCOM GROEP. Door het niet naleven van deze bepalingen stelt de klant zich aansprakelijk voor het uitbetalen van een schadevergoeding.