


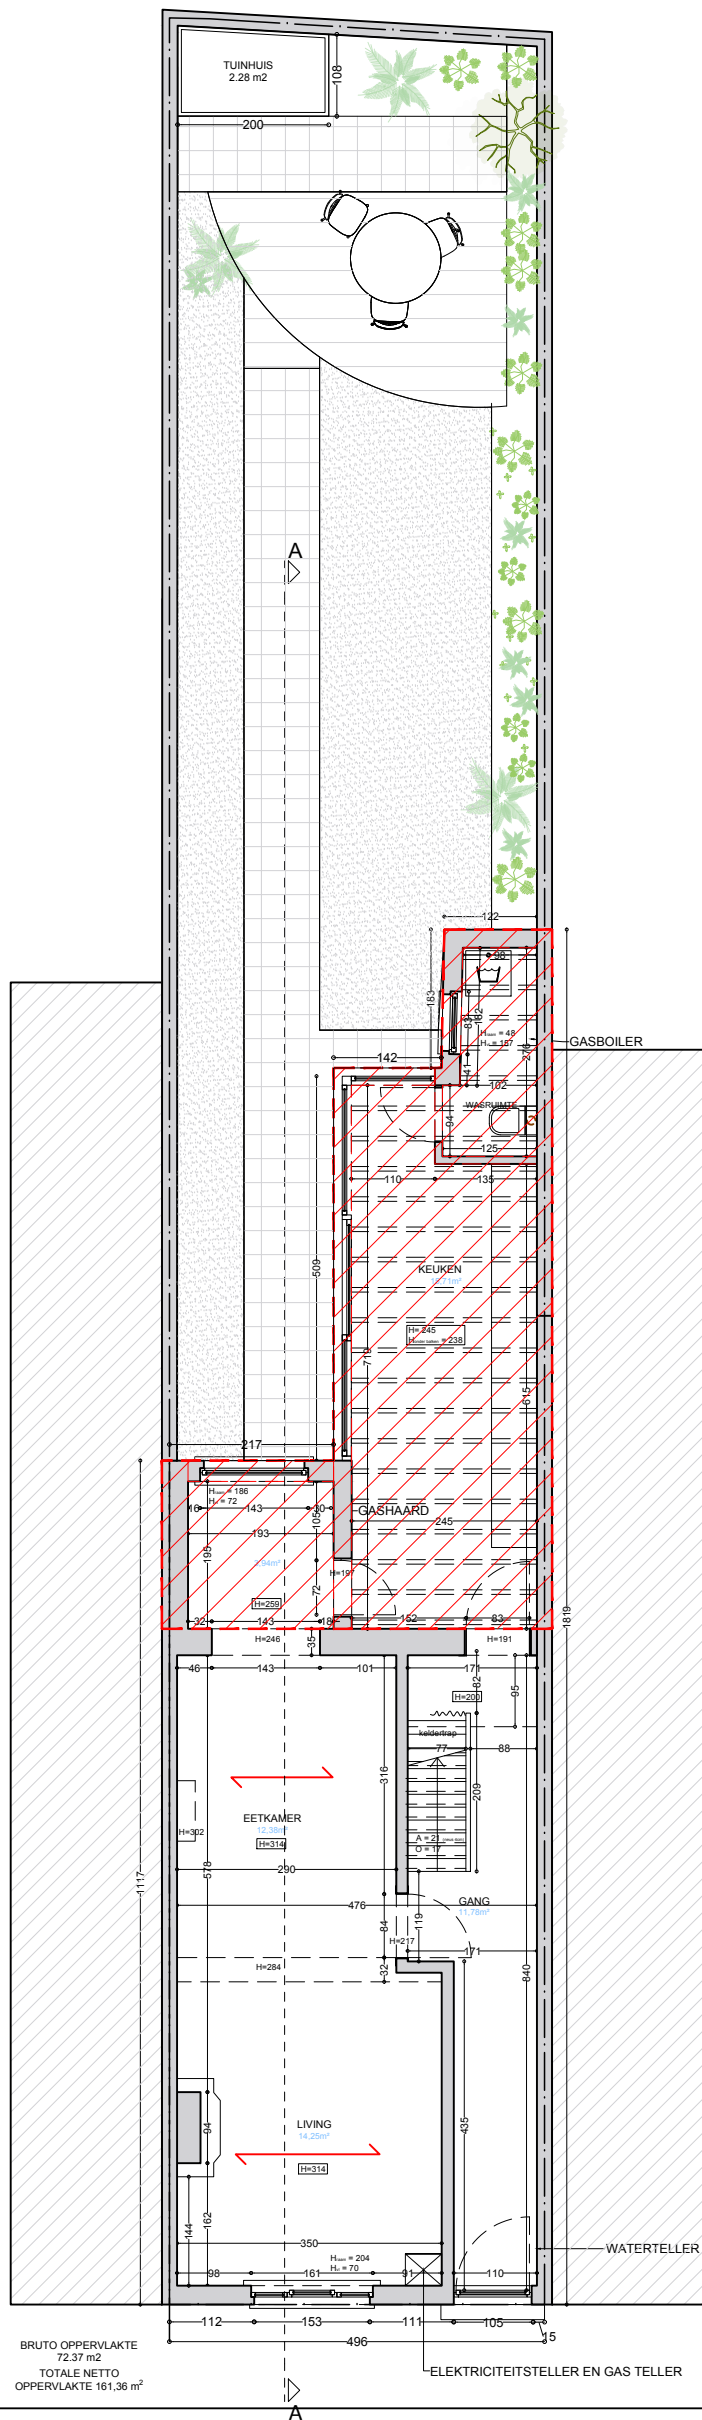

FBURV59

Plan 0 - BESTAANDE TOESTAND



Frederik Burvenichstraat 78
B - 9050 Gentbrugge
0498 32 71 60
layla@atelierLL.be
www.atelierLL.be

Projectsite

Frederik Burvenichstraat 59
B - 9050 Gent
e Afd. - Sec. - nr.

Deze plannen zijn opgesteld als principetekeningen, de afmetingen zijn richtgevend.
Alle documenten en maten dienen vooraf en tijdens de werken gecontroleerd te worden. Alle afwijkingen dienen gemeld te worden aan de architect en opdrachtgever.
Deze plannen zijn onder voorbehoud van stabiliteitsstudie en technieken.

Formaat	A3
Schaal	1/100
Eenheid	cm
Datum	20/03/2025
Fase	BA

