


**ZIE BIJZONDERE
VOORWAARDE(N)**

Rechter zijaanzicht

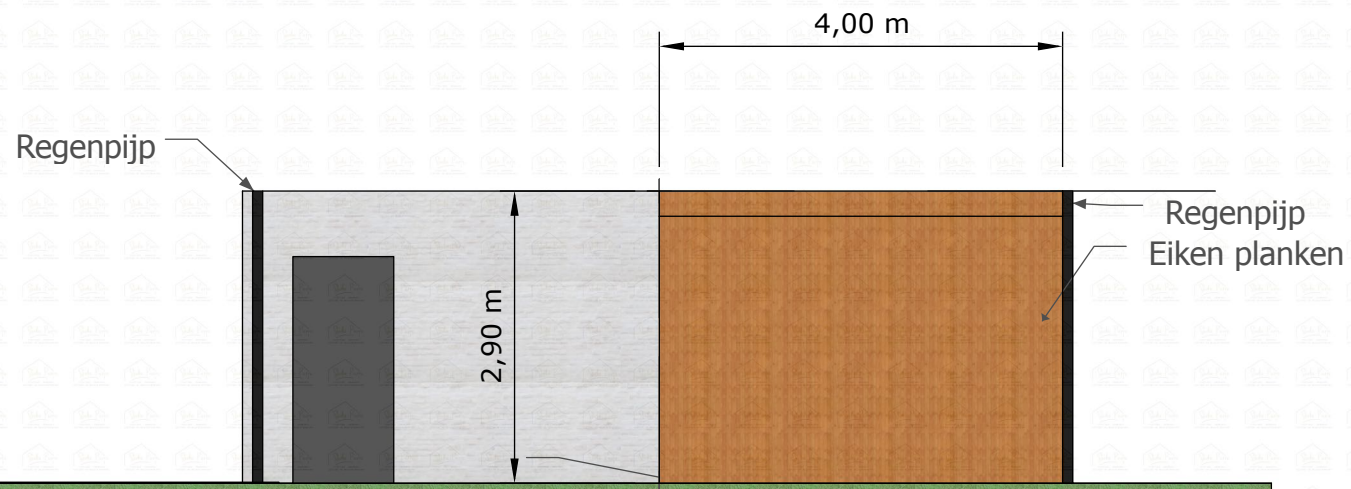

Schaal 1:75