


**ZIE BIJZONDERE
VOORWAARDE(N)**

Vooraanzicht

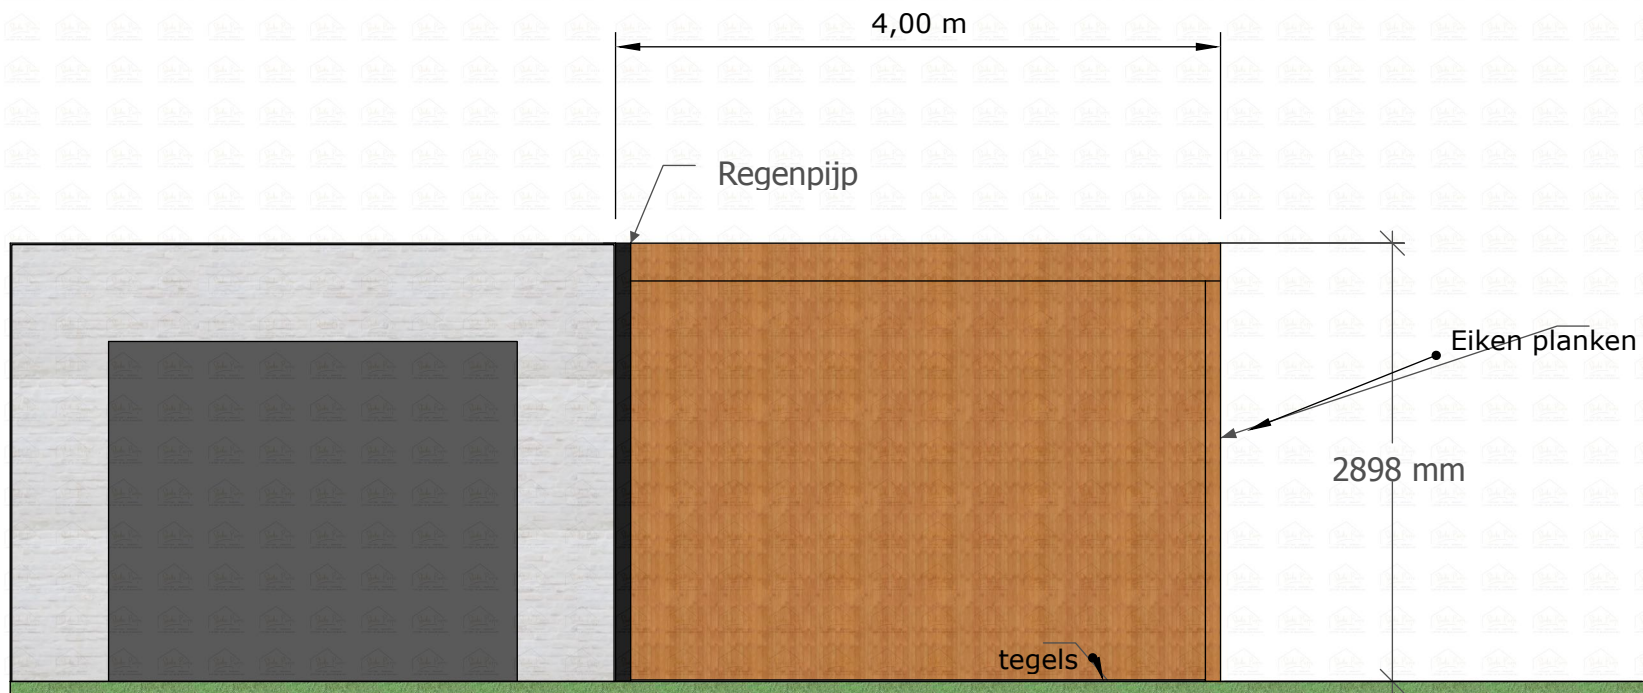

Schaal 1:50