


**ZIE BIJZONDERE
VOORWAARDE(N)**

boven aanzicht

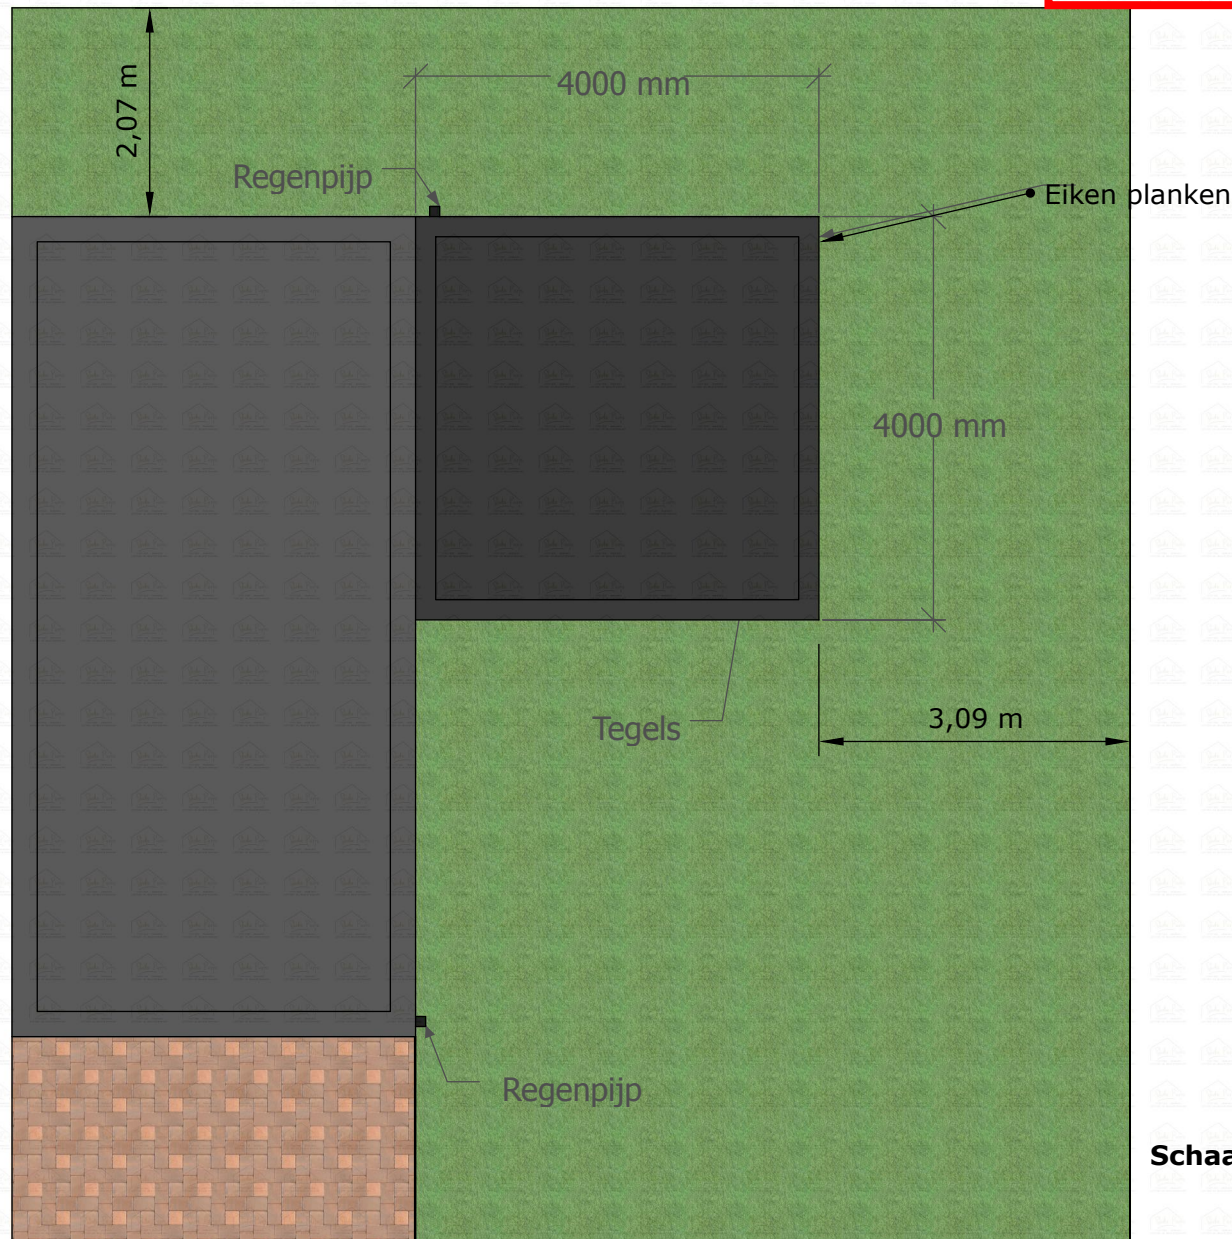

Schaal 1:75