


**ZIE BIJZONDERE
VOORWAARDE(N)**

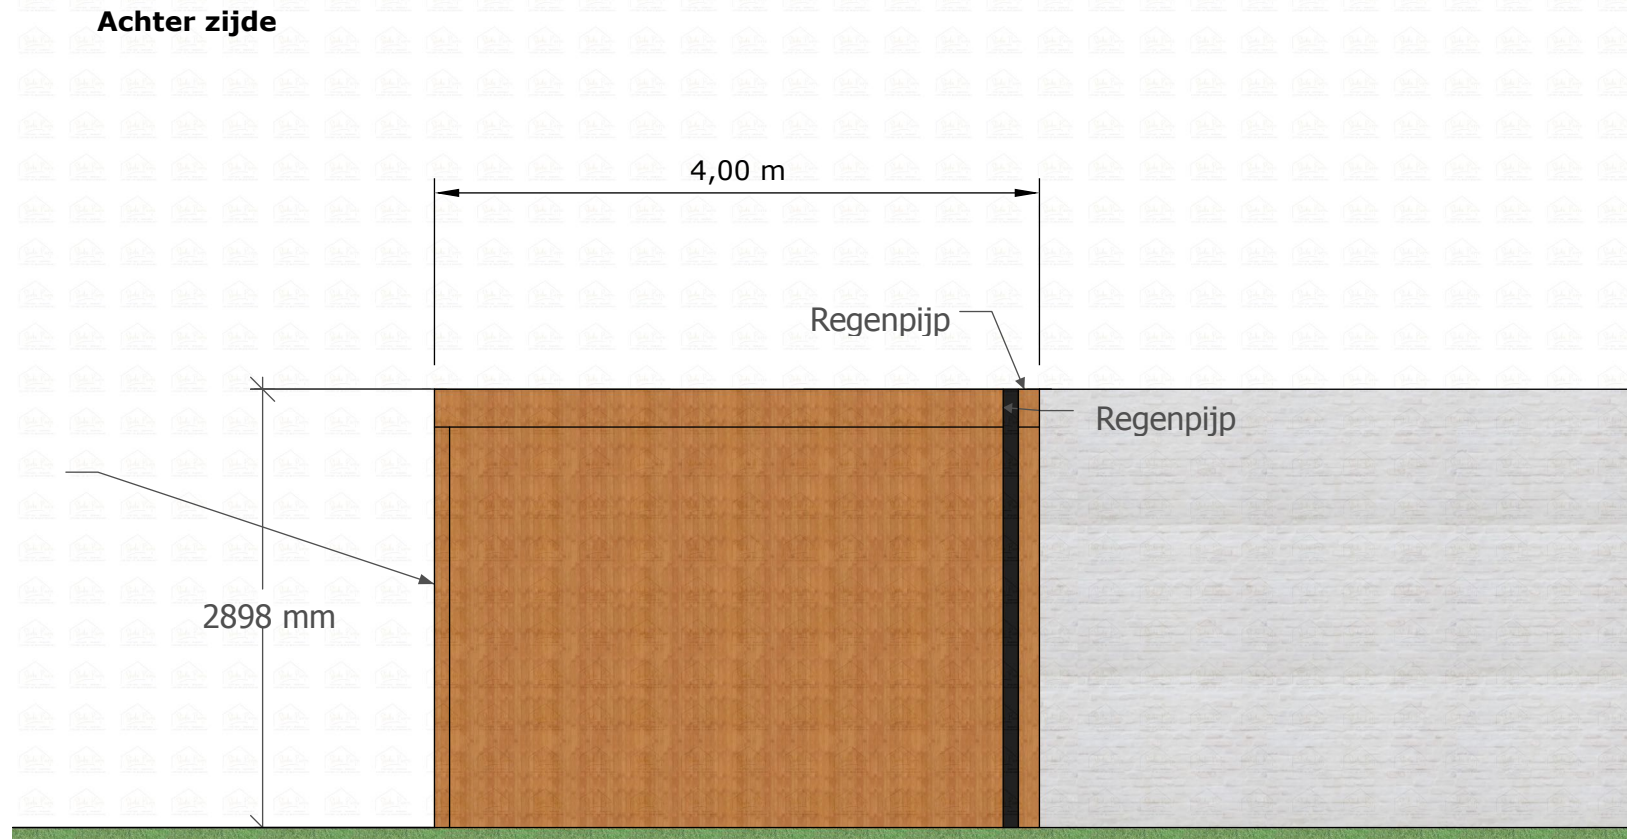

Schaal 1:50