


SCHAAL 1/250

NOORD

BESTAANDE INPLANTING

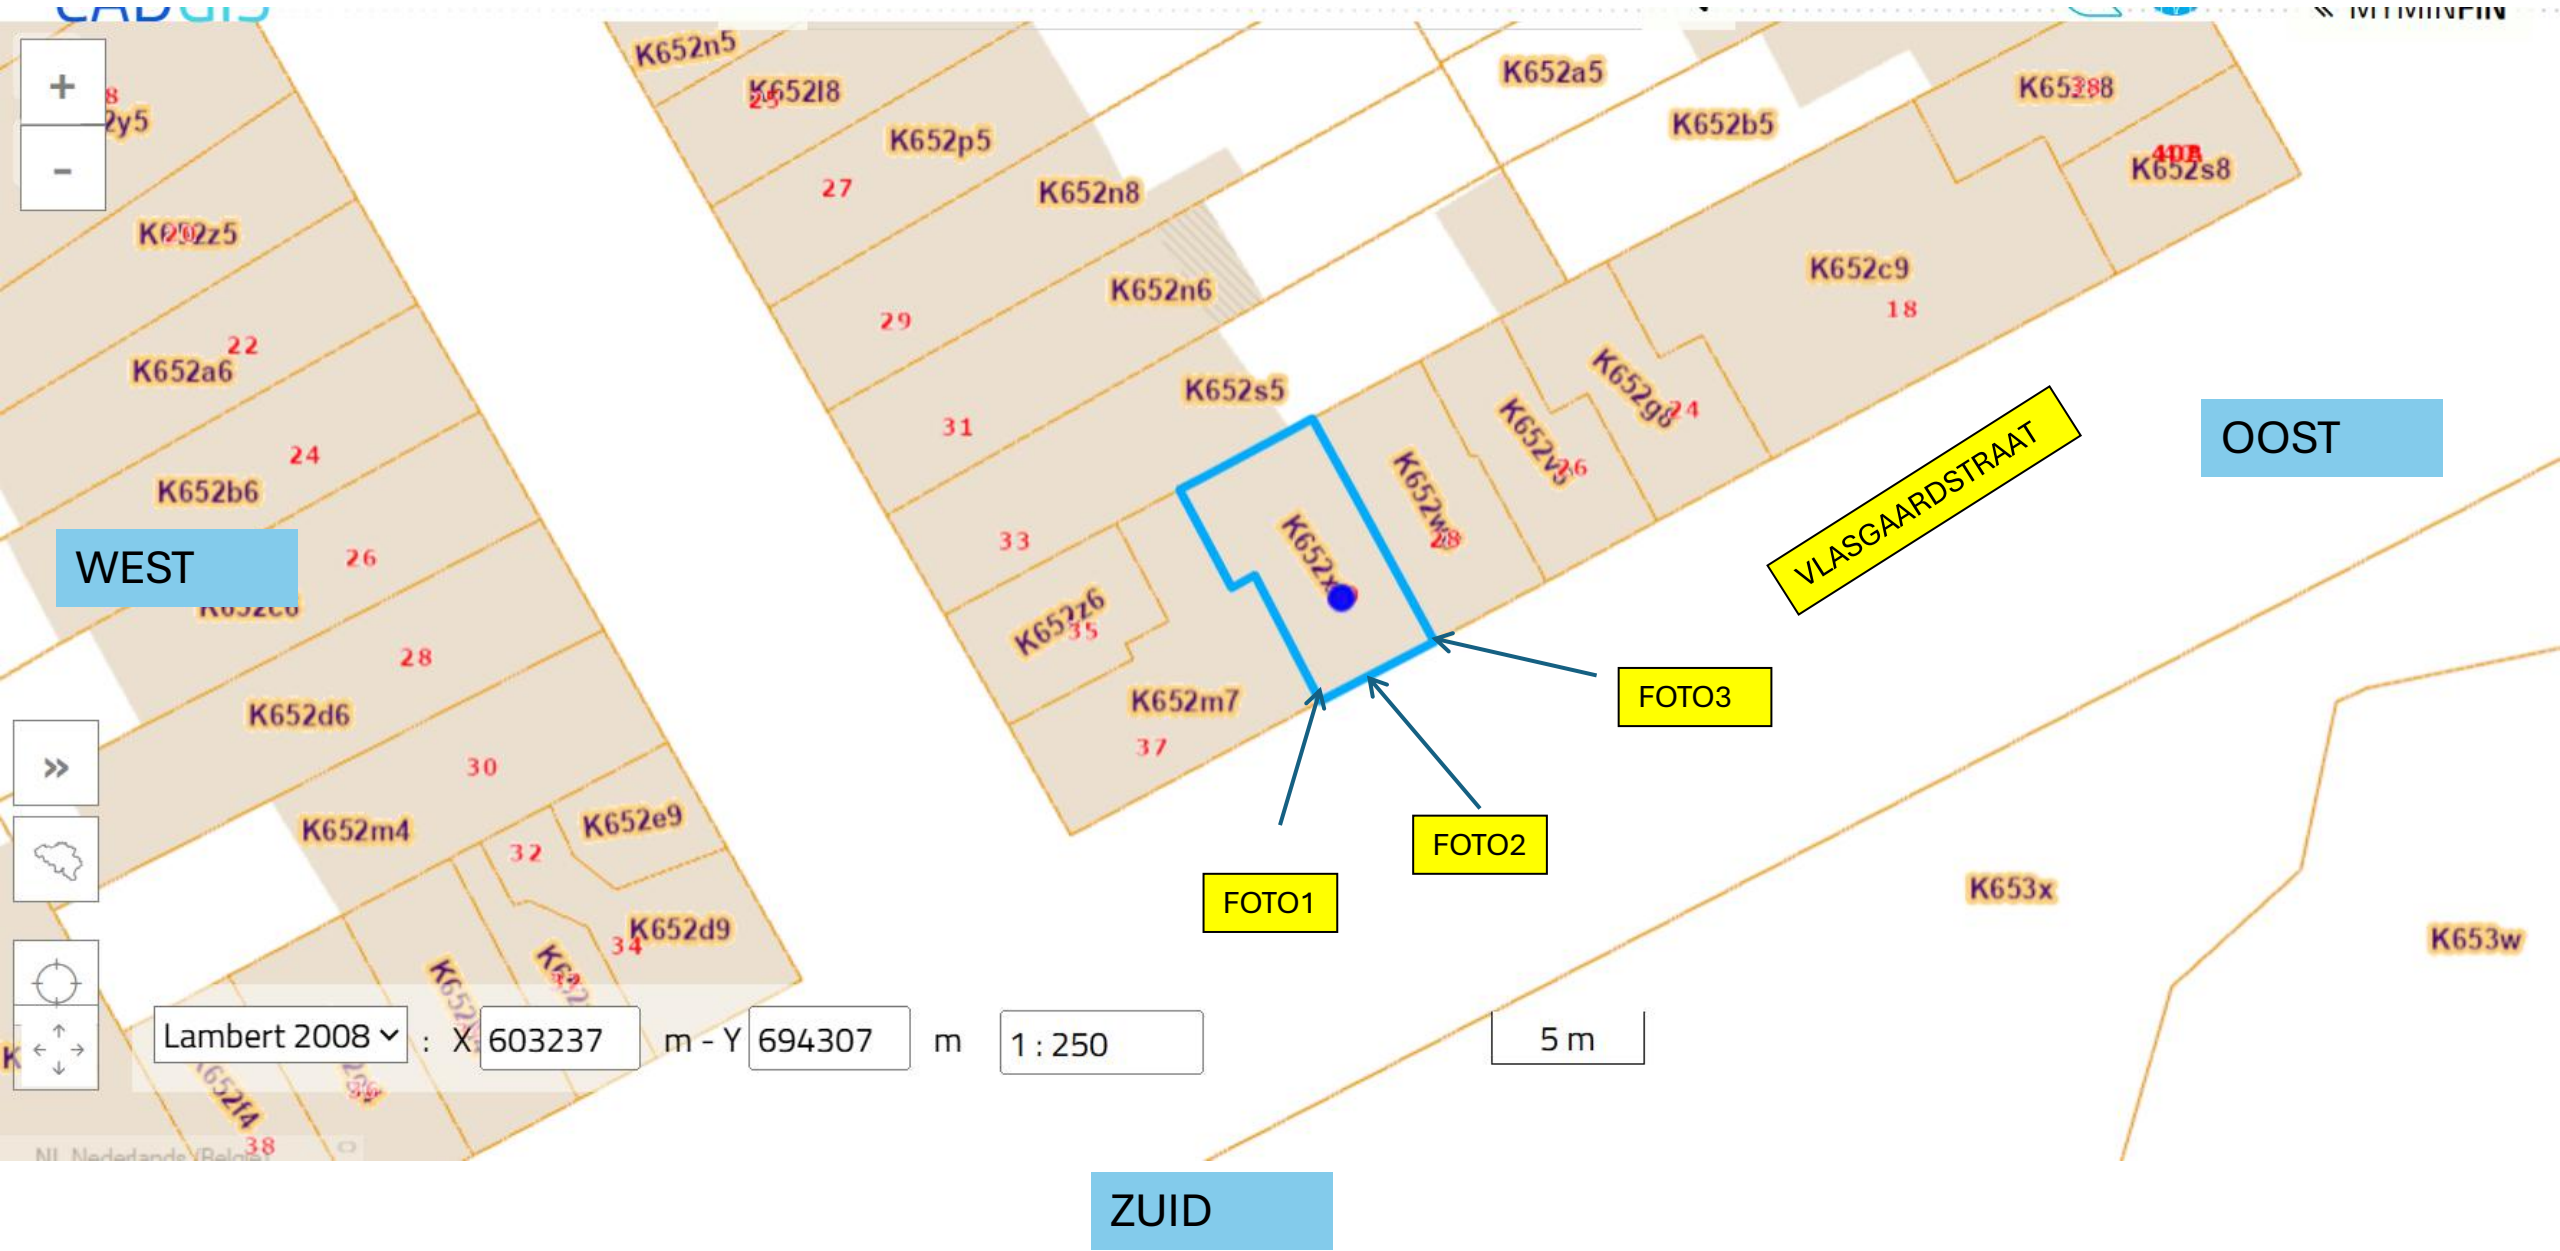

SCHAAL 1/250

NOORD

BESTAANDE INPLANTING

ZIE BIJZONDERE
VOORWAARDE(N)

WEST

OOST

VLASGAARDSTRAAT

145CM VOETPAD

Lambert 2008 : X 603237 m - Y 694307 m 1 : 250

5 m

ZUID

SCHAAL 1/250

NOORD

NIEUWE INPLANTING

