


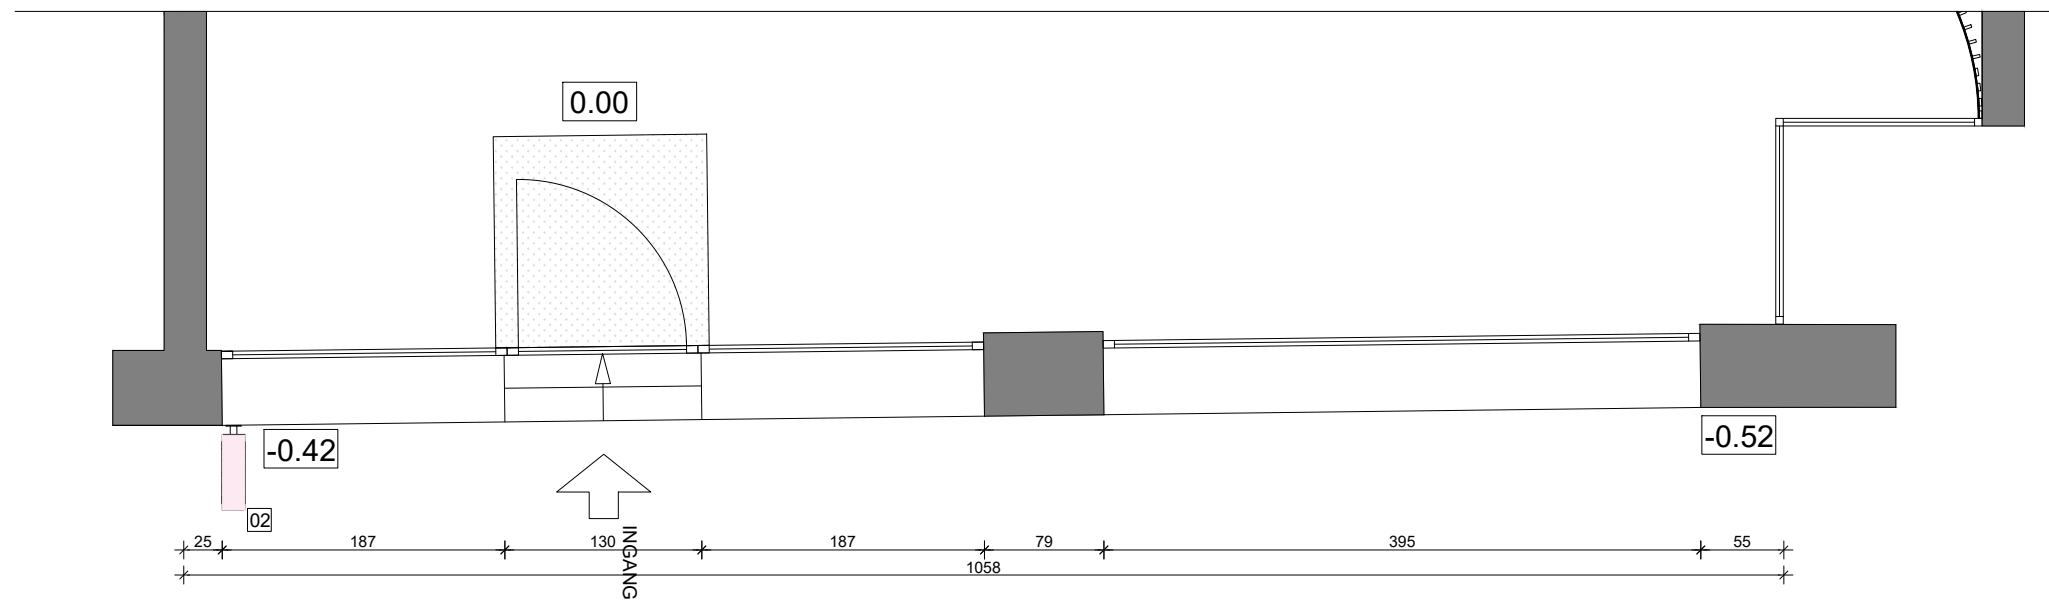

PROJECT

MY JEWELLERY
KORTEDAGSTEEG 16
9000 GENT

ONDERWERP

PLAN NIEUWE SITUATIE

**ZIE BIJZONDERE
VOORWAARDE(N)**

BERT VAN MEER ir. architect bvba

LANGE VAN RUUSBROECSTRAAT 108
B- 2018 ANTWERPEN

+32 (0)3 23 00 423
+32 (0)495 78 00 32
bert@bertvanmeer.be
www.bertvanmeer.be

T
M
E
W

DATUM
SCHAAL

293	BA	P - N	11
-----	----	-------	----

25 03 13
1:50