


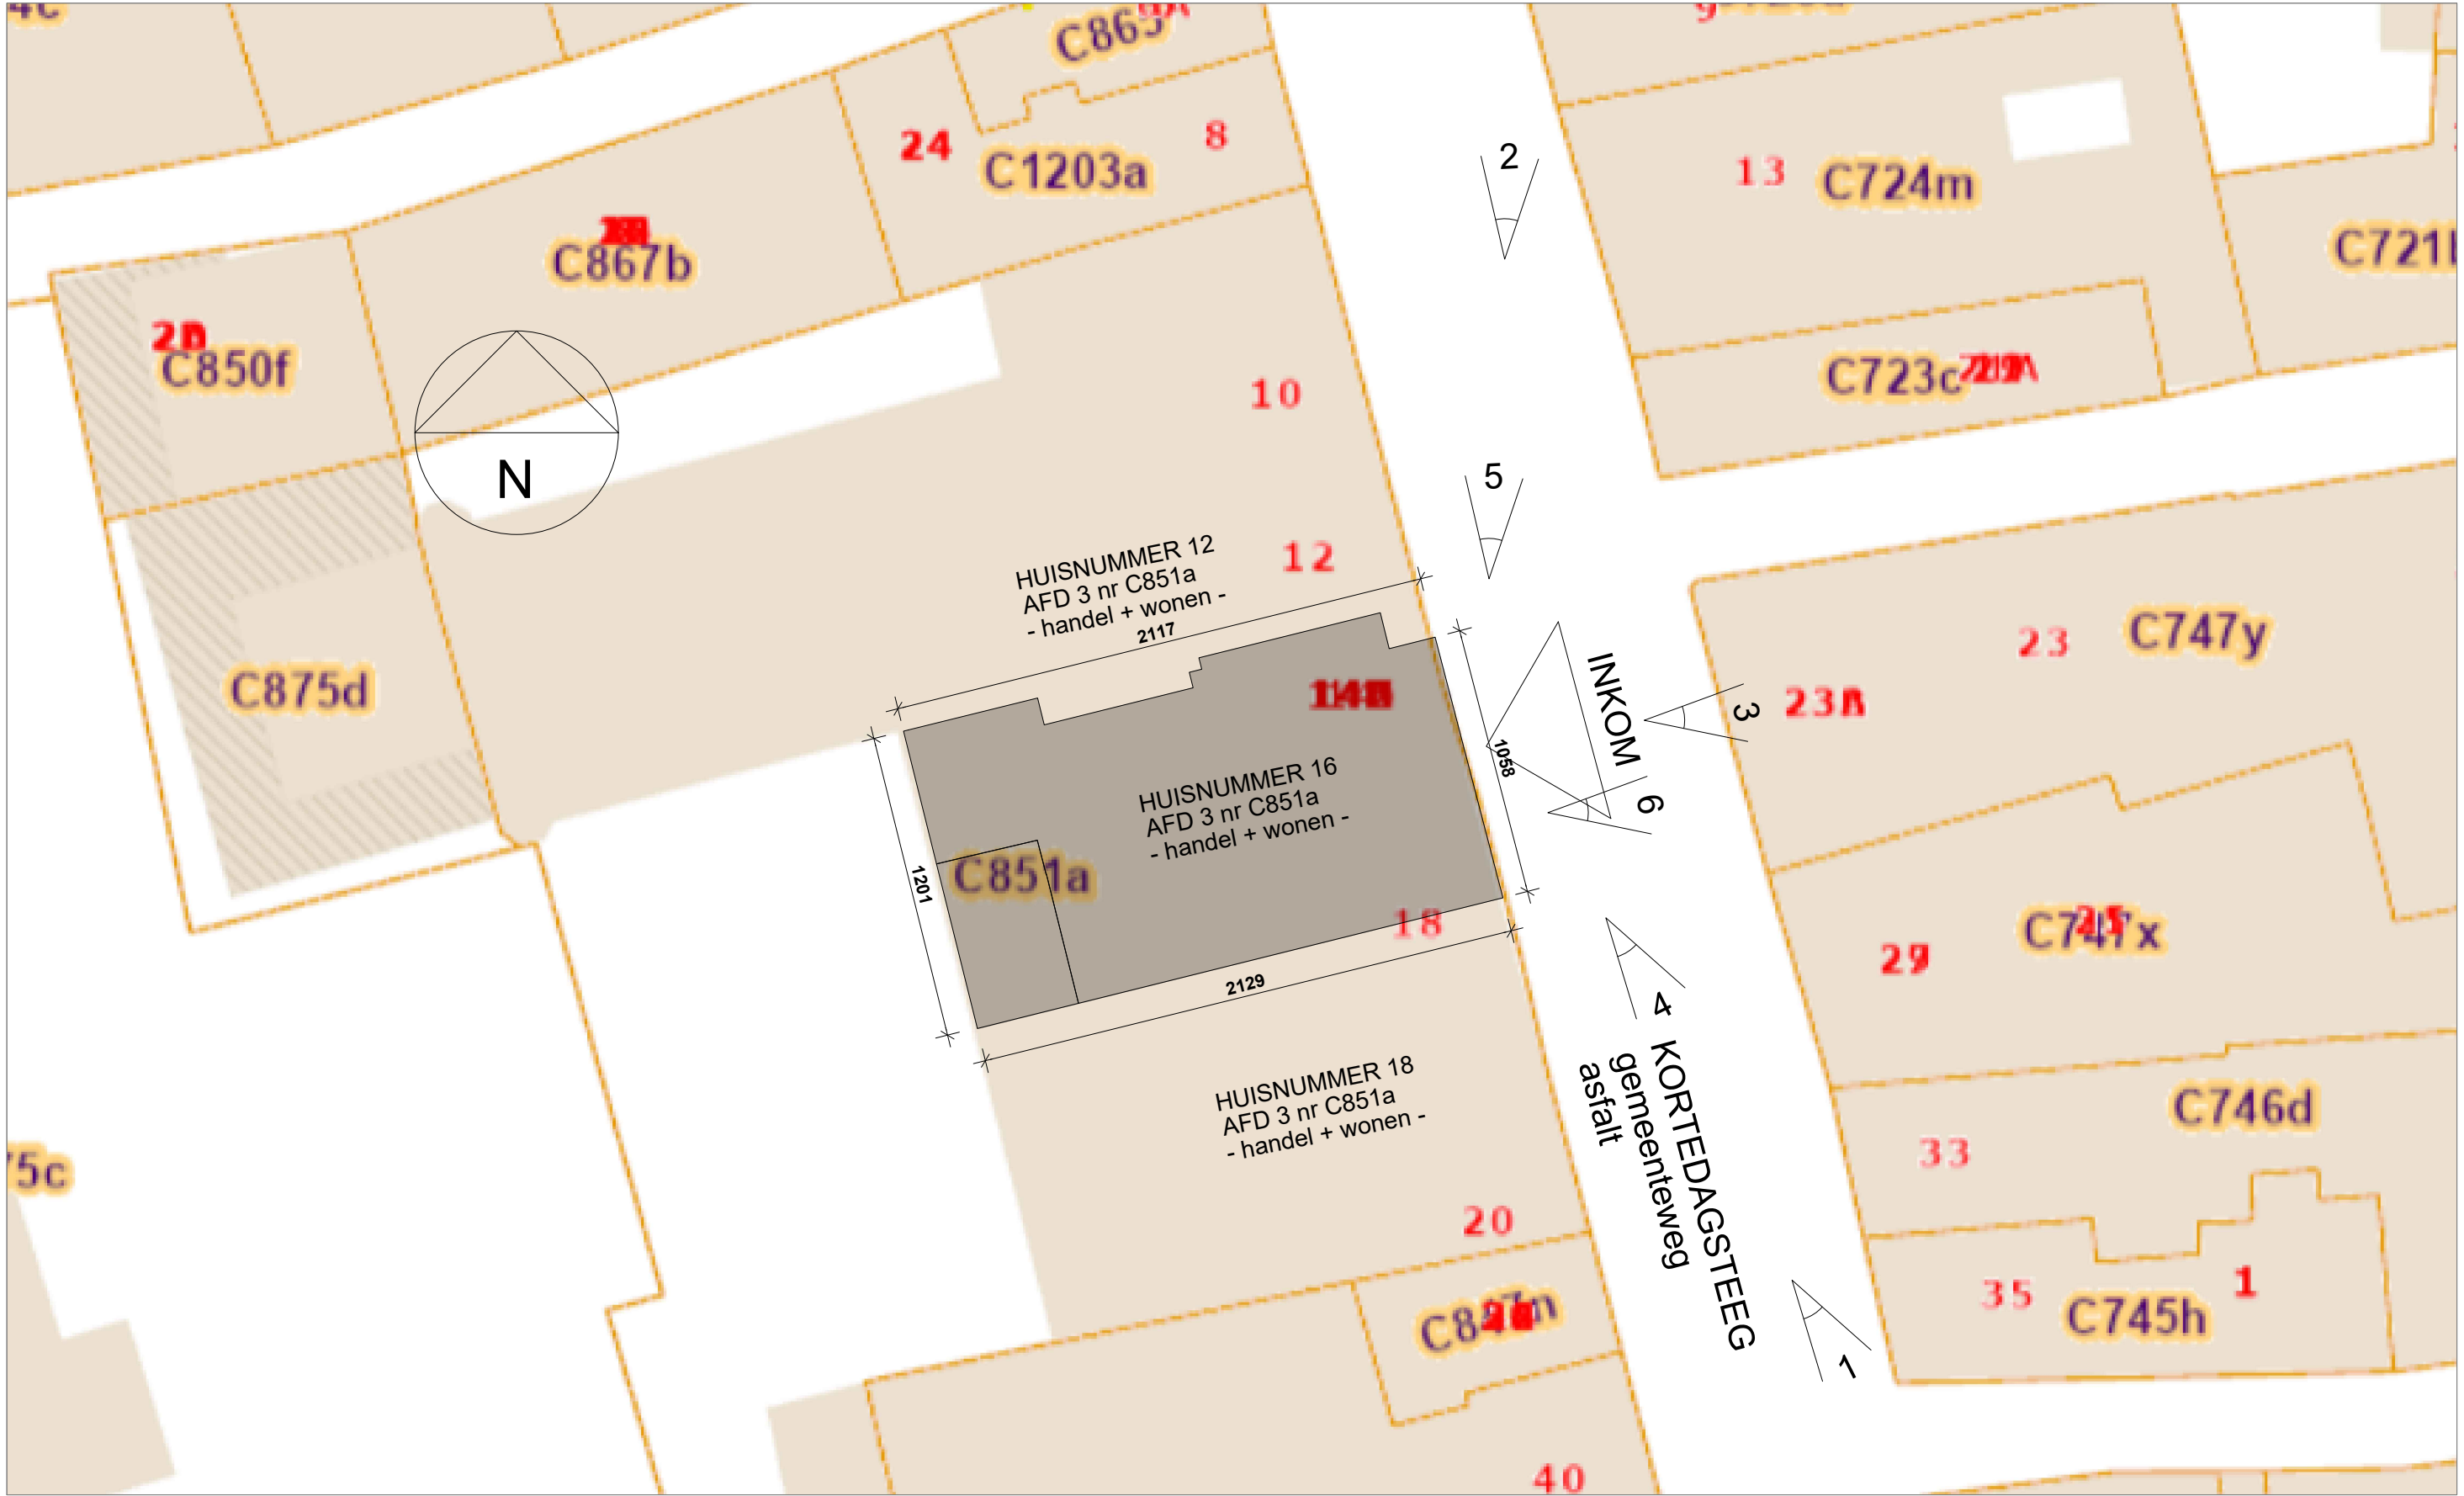

PROJECT

MY JEWELLERY  
KORTEDAGSTEEG 16  
9000 GENT

ONDERWERP

INPLANTINGSPLAN

BERT VAN MEER ir. architect bvba  
LANGE VAN RUUSBROECSTRAAT 108  
B- 2018 ANTWERPEN  
+32 (0)3 23 00 423  
+32 (0)495 78 00 32  
bert@bertvanmeer.be  
www.bertvanmeer.be

|     |    |       |    |
|-----|----|-------|----|
| 293 | BA | I - N | 05 |
|-----|----|-------|----|

|                  |                 |                   |
|------------------|-----------------|-------------------|
| T<br>M<br>E<br>W | DATUM<br>SCHAAL | 25 03 13<br>1:250 |
|------------------|-----------------|-------------------|