


ZIE BIJZONDERE
VOORWAARDE(N)

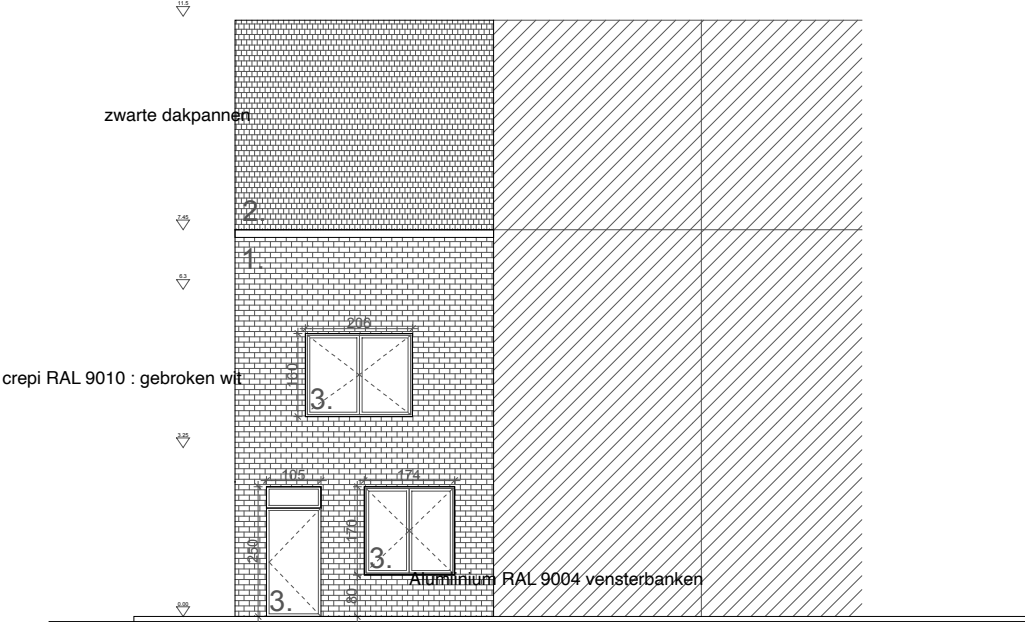

Renovatie van een eengezinswoning		PROJECTGEGEVENS : Maisstraat 56, 9000 Gent		MATEN ZIJN INDICATIEF EN DIENEN OP DE WERF GECONTROLEERD TE WORDEN NIETS UIT DEZE TEKENING MAG GEKOPIEERD, VERMEERD OF UITGEVOERD WORDEN ZONDER DE VOORAFGAANDE LEXE SCHRIFTELIJKE TOESTEMMING VAN DE VERANTWOORDELIJKE ARCHITECT			Architect: Francesco Mino Schoolkaai 19, 9000 Gent t: 0456148674 m: francesco.mino32@gmail.com
project : Huis Maisstraat		bouwheer : Leslie Page - Maisstraat 56, 9000 Gent		A3	nr. xx	file:240107_LESLIES HOUSE.dwg	
omgevingsvergunning		HMS_G_N_1_voorgevel		10de Afdeling Gent, sectie K, perceelnr 101P		schaal : 1/100 datum: 1/21/2024	