


ZIE BIJZONDERE VOORWAARDE(N)

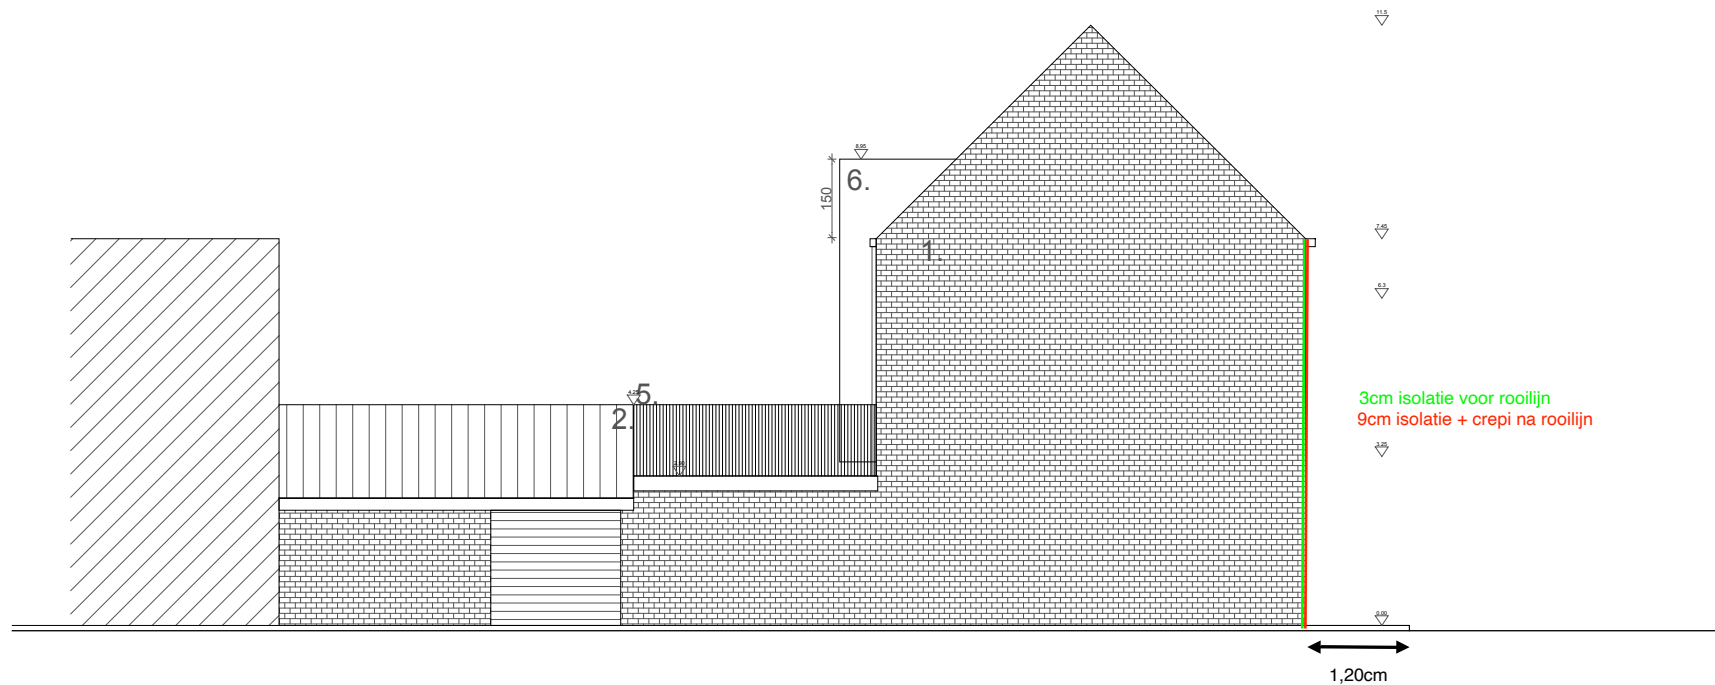

Renovatie van een eengezinswoning		PROJECTGEGEVENS : Maisstraat 56, 9000 Gent		MATEN ZIJN INDICATIEF EN DIENEN OP DE WERF GECONTROLEERD TE WORDEN NIETS UIT DEZE TEKENING MAG GEFOTOGRAFIEERD, VERMEERD OF UITGEVOERD WORDEN ZONDER DE VOORAFGAANDE SCHRIFTELIJKE TOESTEMMING VAN DE VERANTWOORDELIJKE ARCHITECT			Architect: Francesco Mino Schoolkaai 19, 9000 Gent t: 0456148674 m: francesco.mino32@gmail.com	
project : Huis Maïsstraat		bouwheer : Leslie Page - Maisstraat 56, 9000 Gent		A3 nr. xx file:240107_LESLIES HOUSE.dwg				
omgevingsvergunning		HMS_G_N_zijgevel		10de Afdeling Gent, sectie K, perceelnr 101P			schaal : 1/100 datum: 1/21/2024	