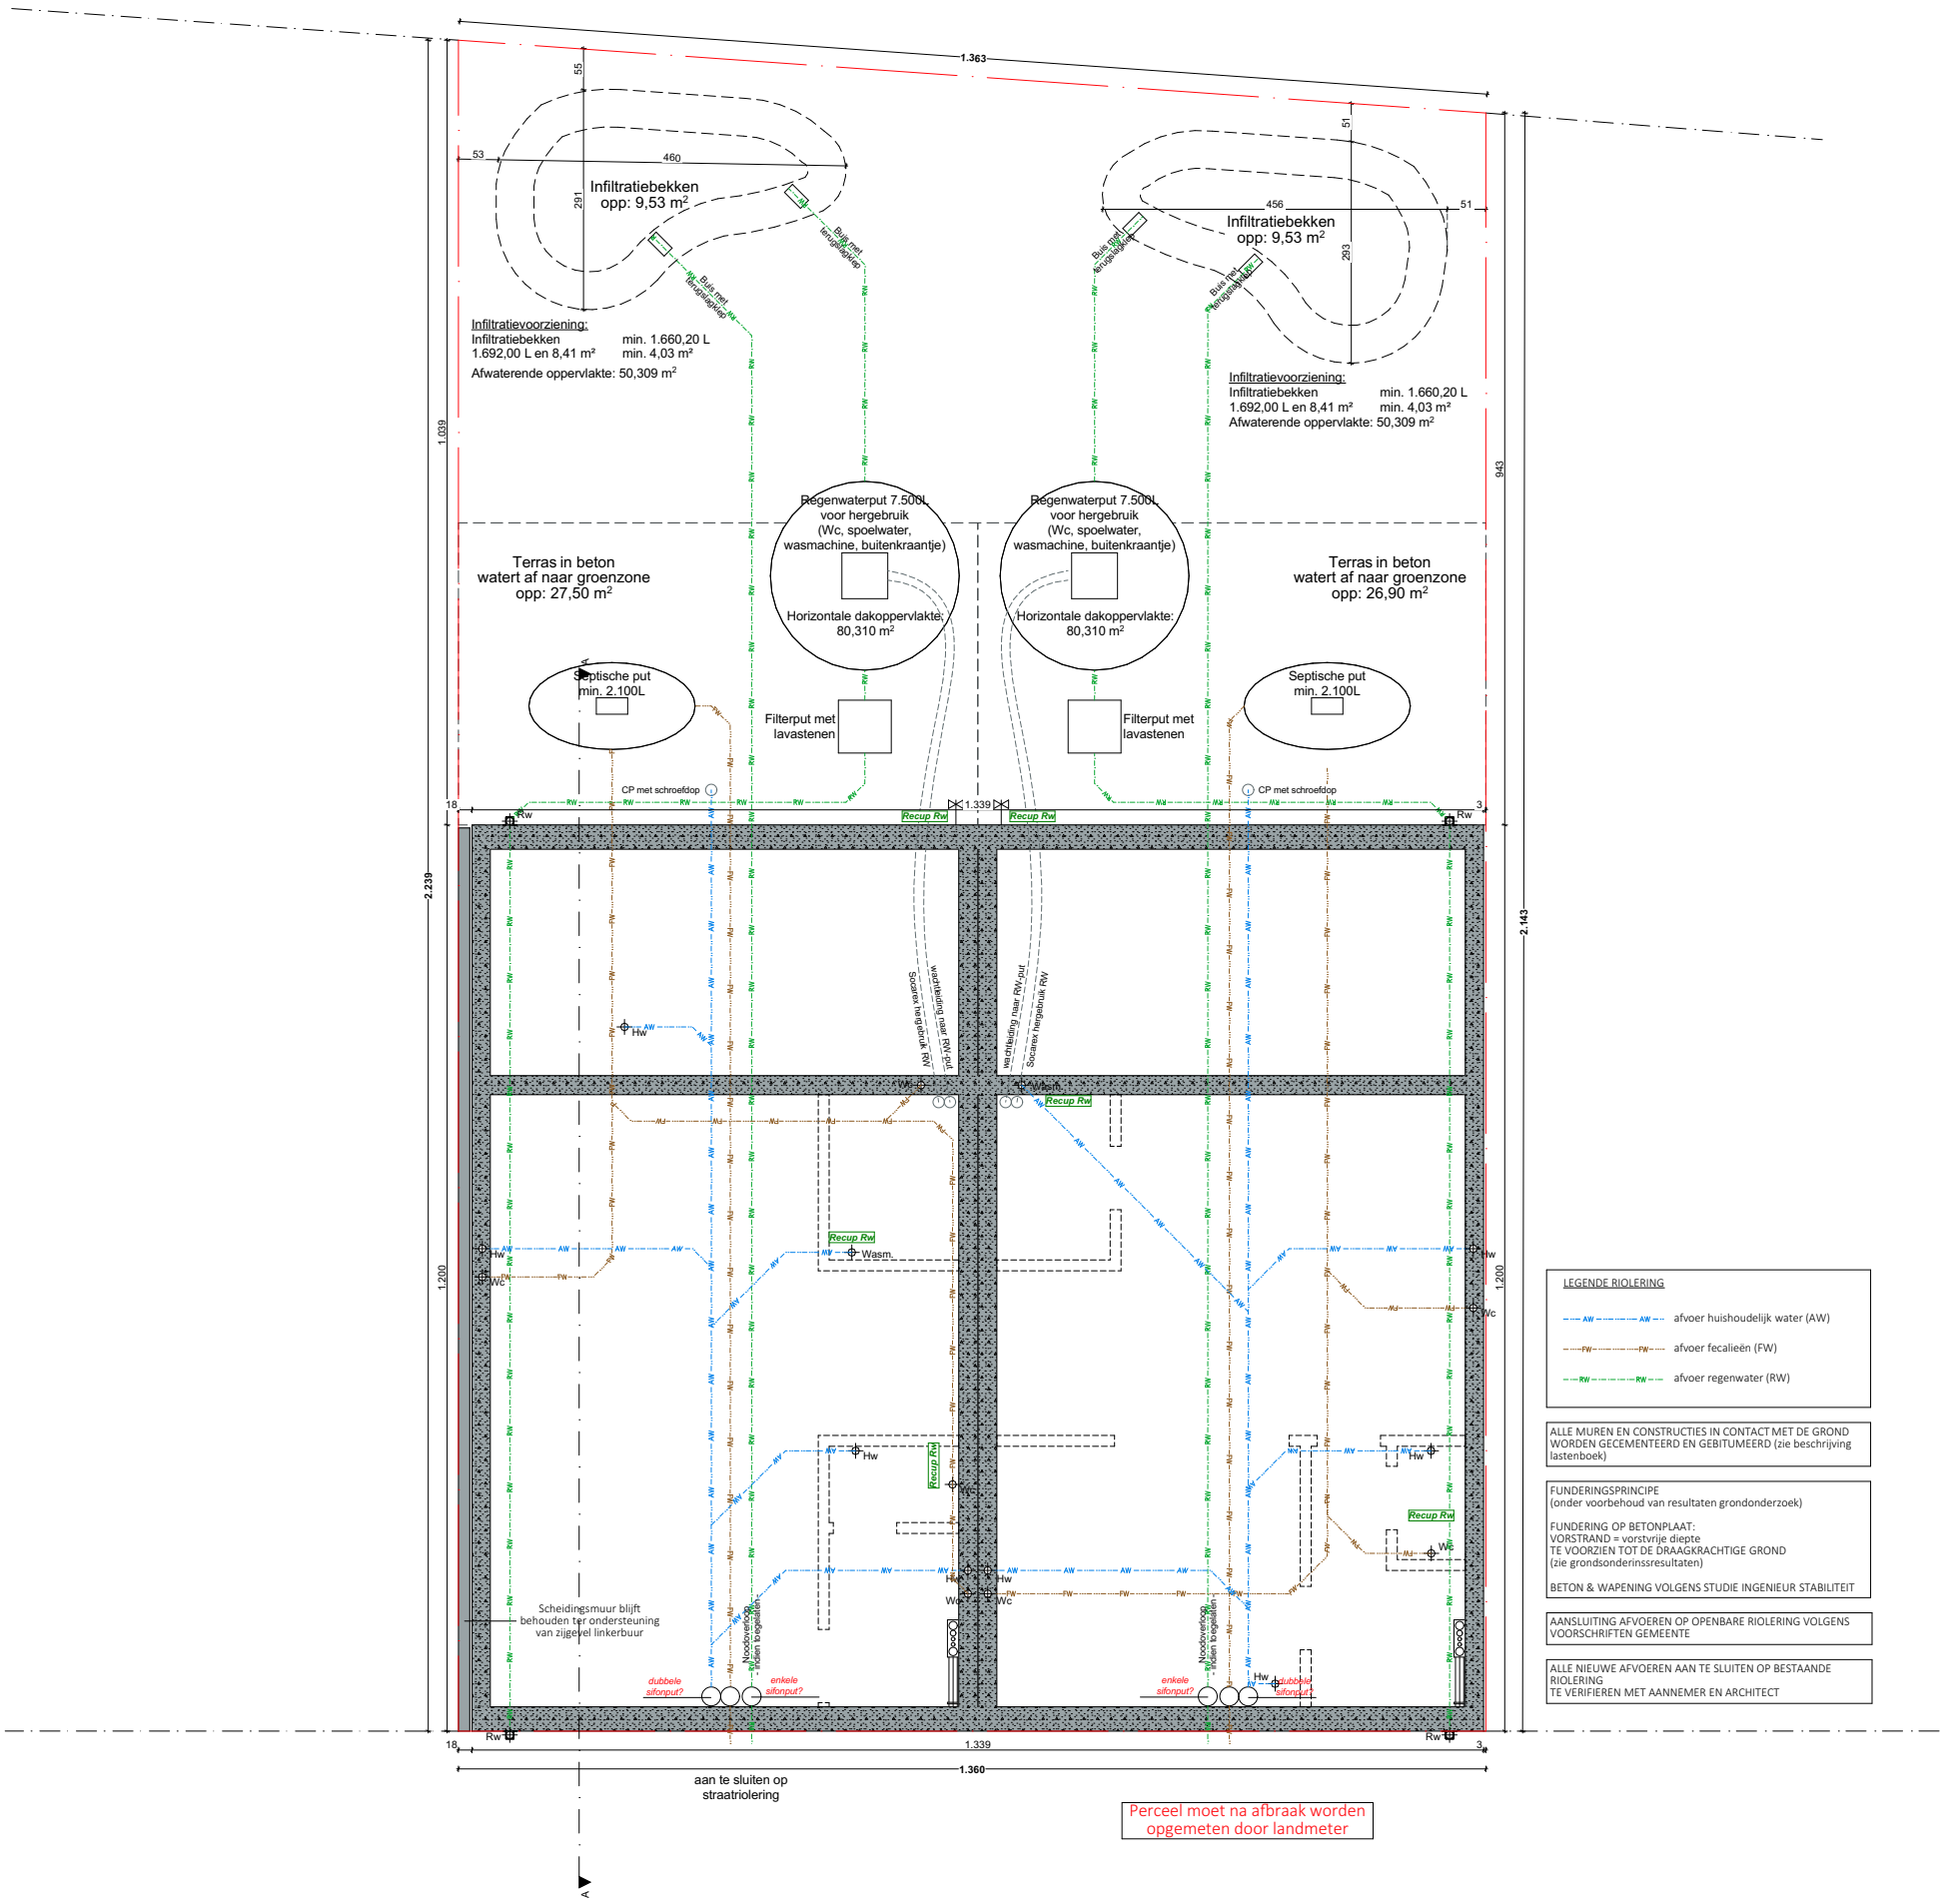

Perceel moet na afbraak worden opgemeten door landmeter

LEGENDE RIOLERING

- AW — afvoer huishoudelijk water (AW)
- FW — afvoer fecalieën (FW)
- RW — afvoer regenwater (RW)

ALLE MUREN EN CONSTRUCTIES IN CONTACT MET DE GROND WORDEN GECEMENTEERD EN GEBITUMEERD (zie beschrijving lastenboek)

FUNDERINGSPRINCIPE
(onder voorbehoud van resultaten grondonderzoek)

FUNDERING OP BETONPLAAT:
VORSTRAND = vorstvrije diepte
TE VOORZIEN TOT DE DRAAGKRACHTIGE GROND
(zie grondsonderinssresultaten)

BETON & WAPENING VOLGENS STUDIE INGENIEUR STABILITEIT

AANSLUITING AFVOEREN OP OPENBARE RIOLERING VOLGENS VOORSCHRIFTEN GEMEENTE

ALLE NIEUWE AFVOEREN AAN TE SLUITEN OP BESTAANDE RIOLERING
TE VERIFIEREN MET AANNEMER EN ARCHITECT

Opdracht:	Bouwen van een ééngezinswoning			
Bouwheer:	Van de Reviere - Soul Media	Datum:	31/10/2024	
Bouwplaats:	Drie Sleutelstraat 4 9051 Gent	Schaal:	1:100	- gebruikte eenheid: in cm
Plan:	Fundering	Dossiernr:	A240041	

aabbeele | mmoernaut architecten