


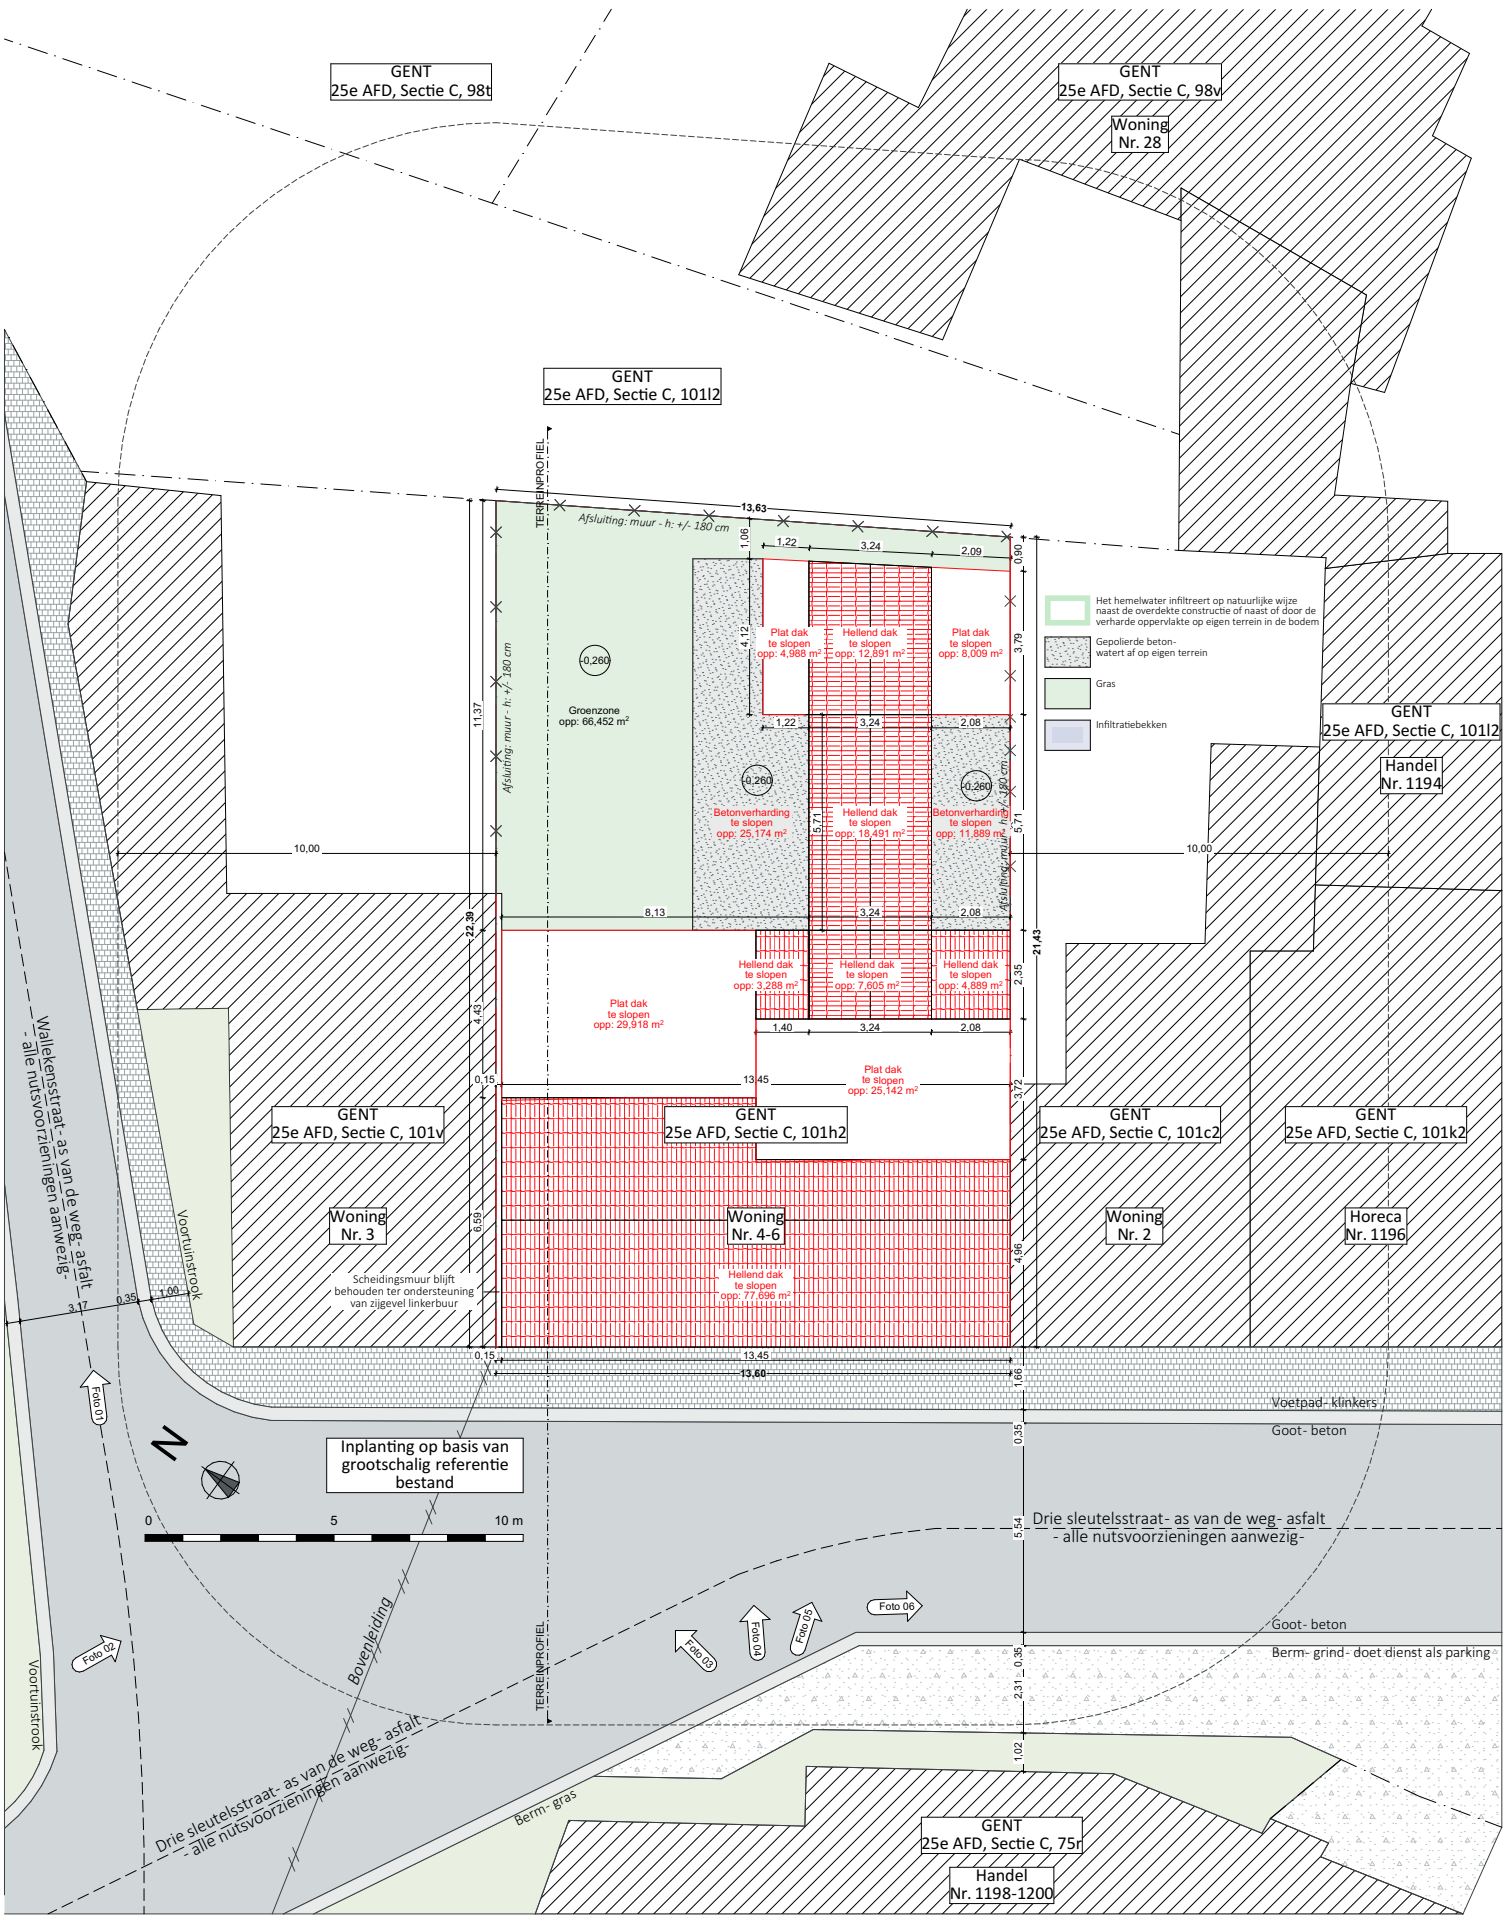

Opdracht:	Bouwen van een ééngezinswoning	
Bouwheer:	Van de Reviere - Soul Media	Datum: 31/10/2024
Bouwplaats:	Drie Sleutelstraat 4 9051 Gent	Schaal: 1:200 - gebruikte eenheid: in cm
Plan:	Inplantingsplan_BT	Dossiernr: A240041

aabbelaar
moernaut
architecten