


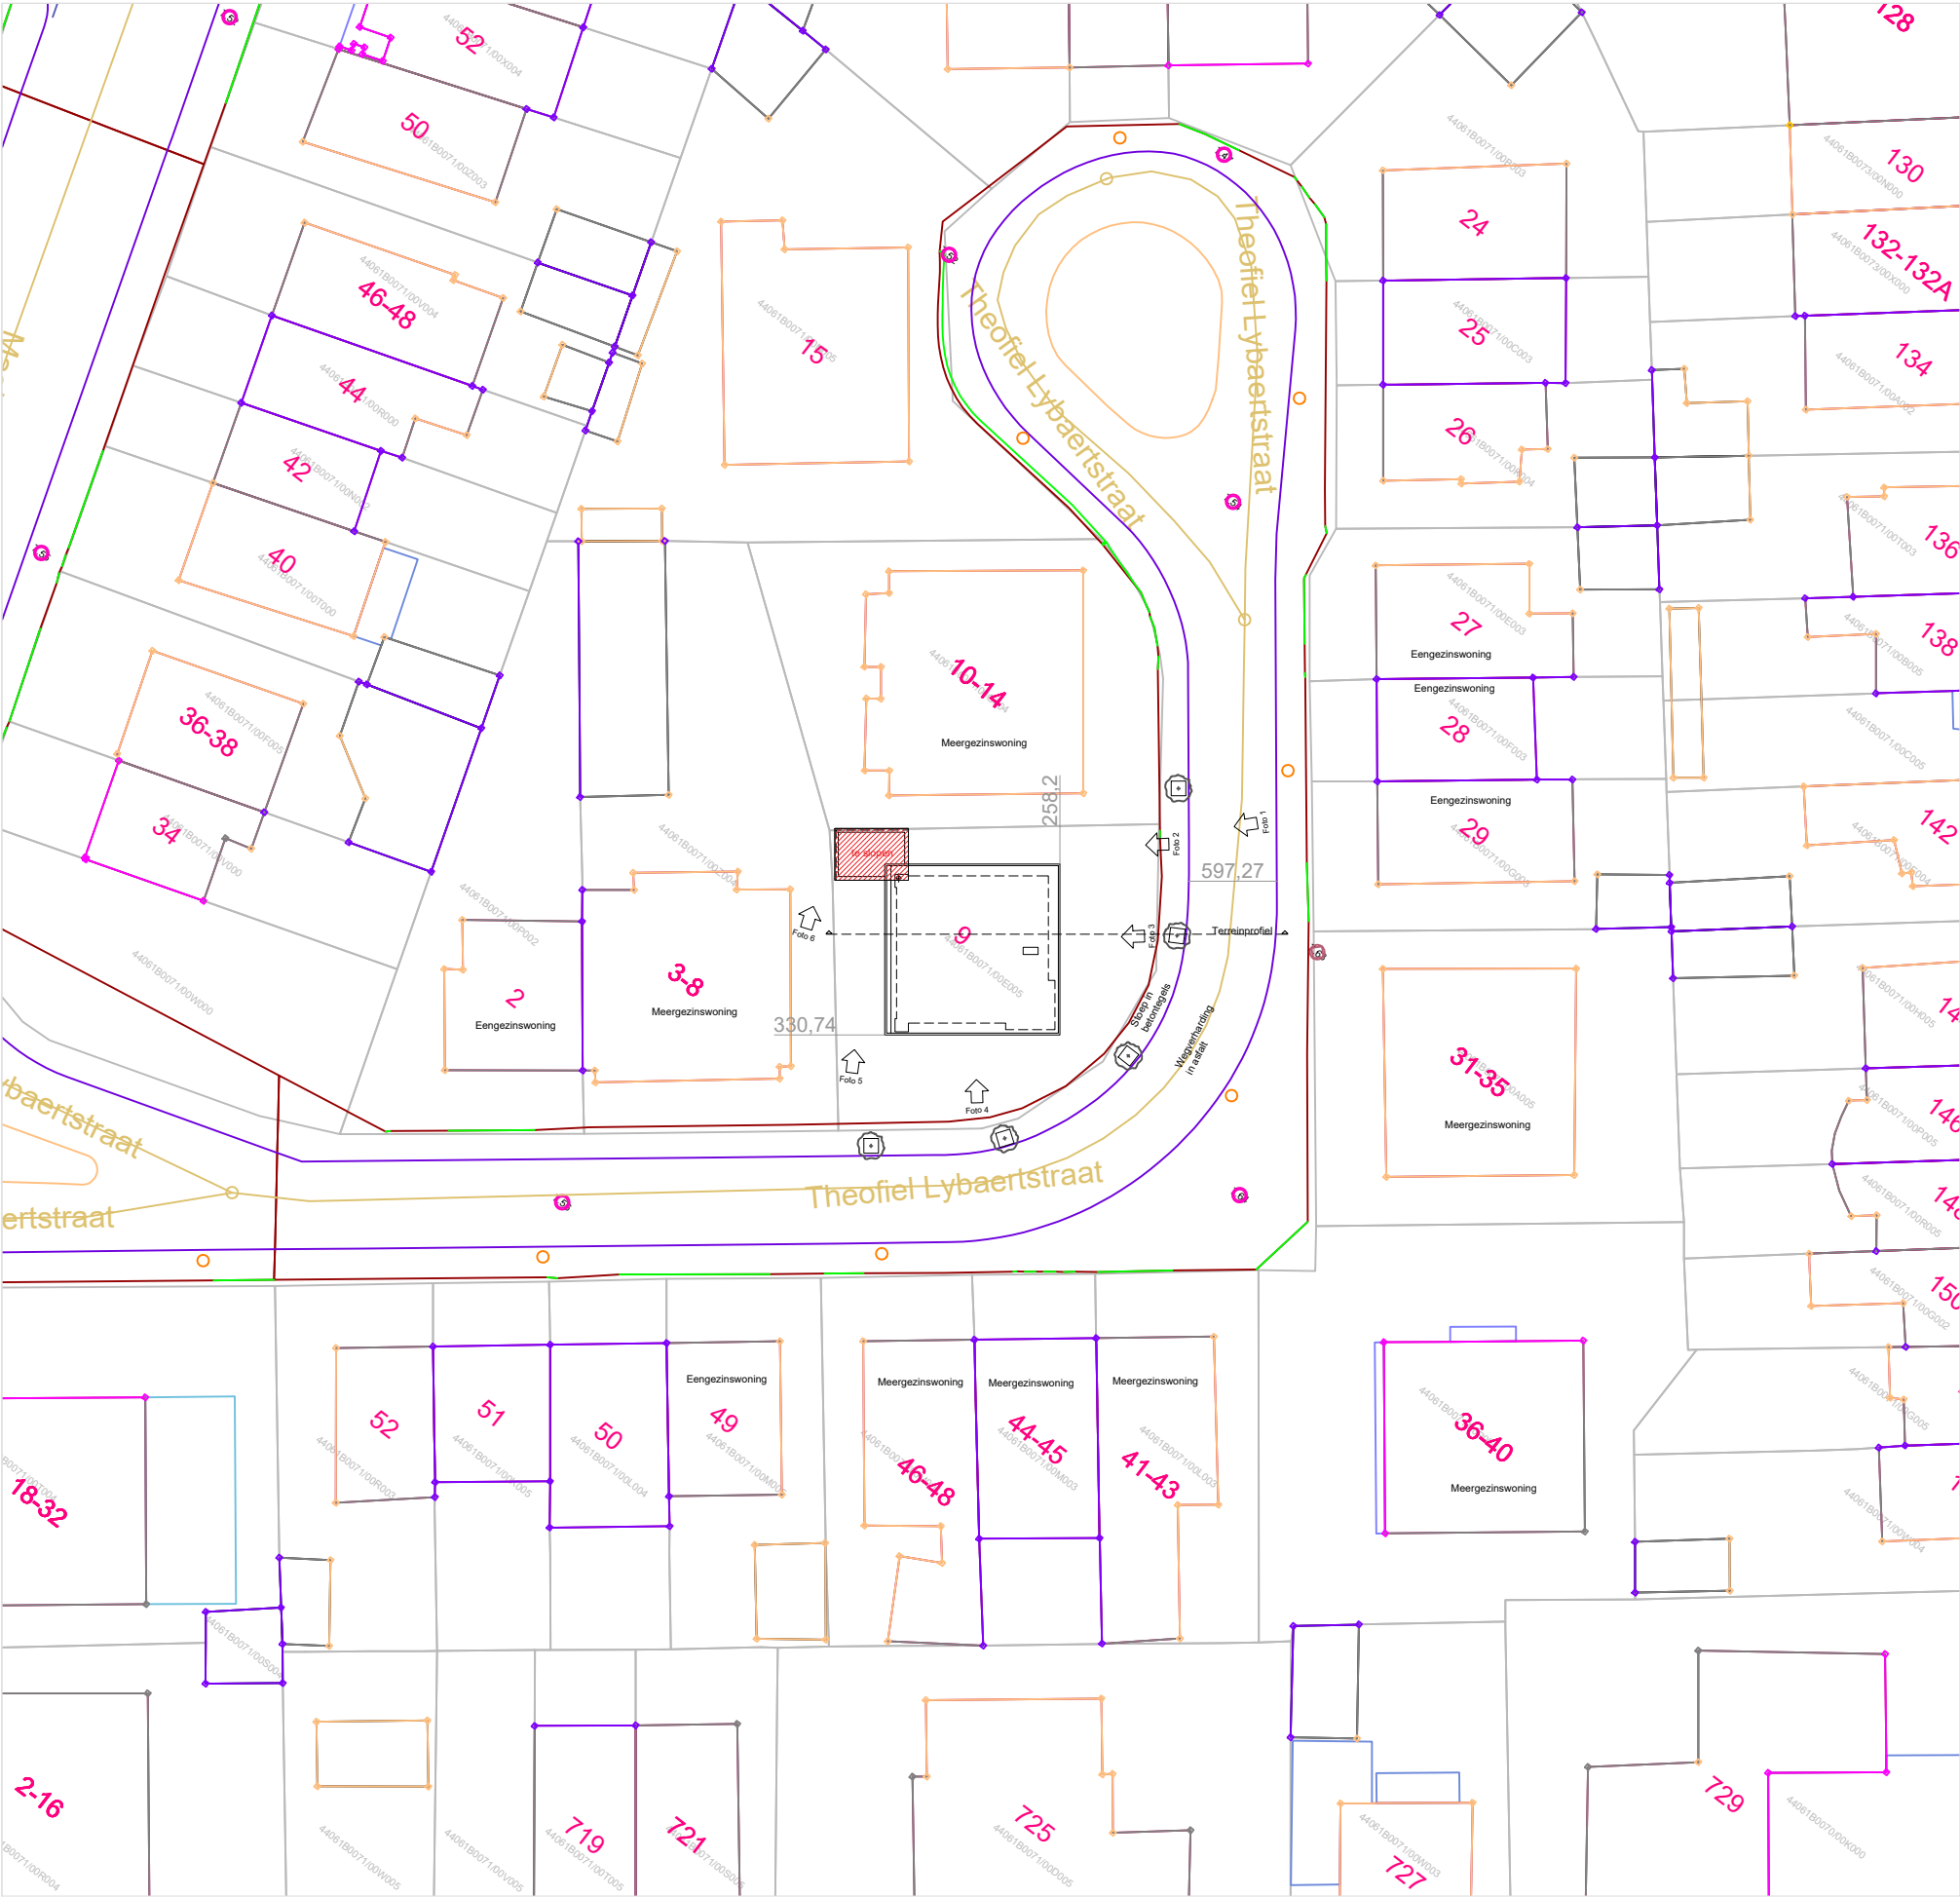

Alle afmetingen zijn in centimeter tenzij anders vermeld.
Voor alle afmetingen betreffende het goed zelf en de geplande werken wordt verwezen naar de grondplannen.

Renovatie en reorganisatie van een eengezinswoning

Fase	Omgevingsvergunning
Projectlocatie	Theofiel Lybaertstraat 9 9040 Sint-Amansberg
Opdrachtgever	Sandra Thiry Theofiel Lybaertstraat 29 9040 Sint-Amansberg
Architect	Gert Brulmans Beeldhouwersstraat 8, 9040 Sint-Amansberg info@gertbrulmans.be 0498/26.20.97 Ondernemingsnummer BE 0563 405 001 Stamnummer Orde van Architecten A103223
23.02_Thiry, Sint-Amansberg	
Datum	20 december 2024
Plan	Inplantingsplan BT, nr 1/20
Schaal	1/500

