


ZIE BIJZONDERE
VOORWAARDE(N)

Alle afmetingen zijn in centimeter tenzij anders vermeld.

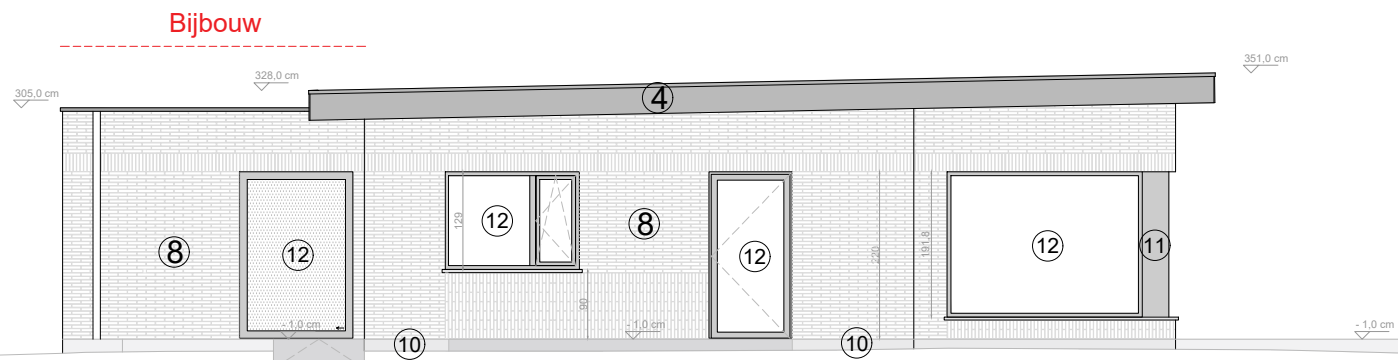

Renovatie en reorganisatie van
een eengezinswoning

Fase

Omgevingsvergunning

Projectlocatie

Theofiel Lybaertstraat 9
9040 Sint-Amandsberg

Opdrachtgever

Sandra Thiry

Theofiel Lybaertstraat 29
9040 Sint-Amandsberg

Architect

Gert Brulmans

Beeldhouwersstraat 8, 9040 Sint-Amandsberg

info@gertbrulmans.be
0498/26.20.97

Ondernemingsnummer BE 0563 405 001
Stamnummer Orde van Architecten A103223

23.02_Thiry, Sint-Amandsberg

Datum 20 december 2024

Plan Gevel ZO NT, nr 18/20

Schaal 1/100