Terreinprofiel BA BT

BA_T_B_1

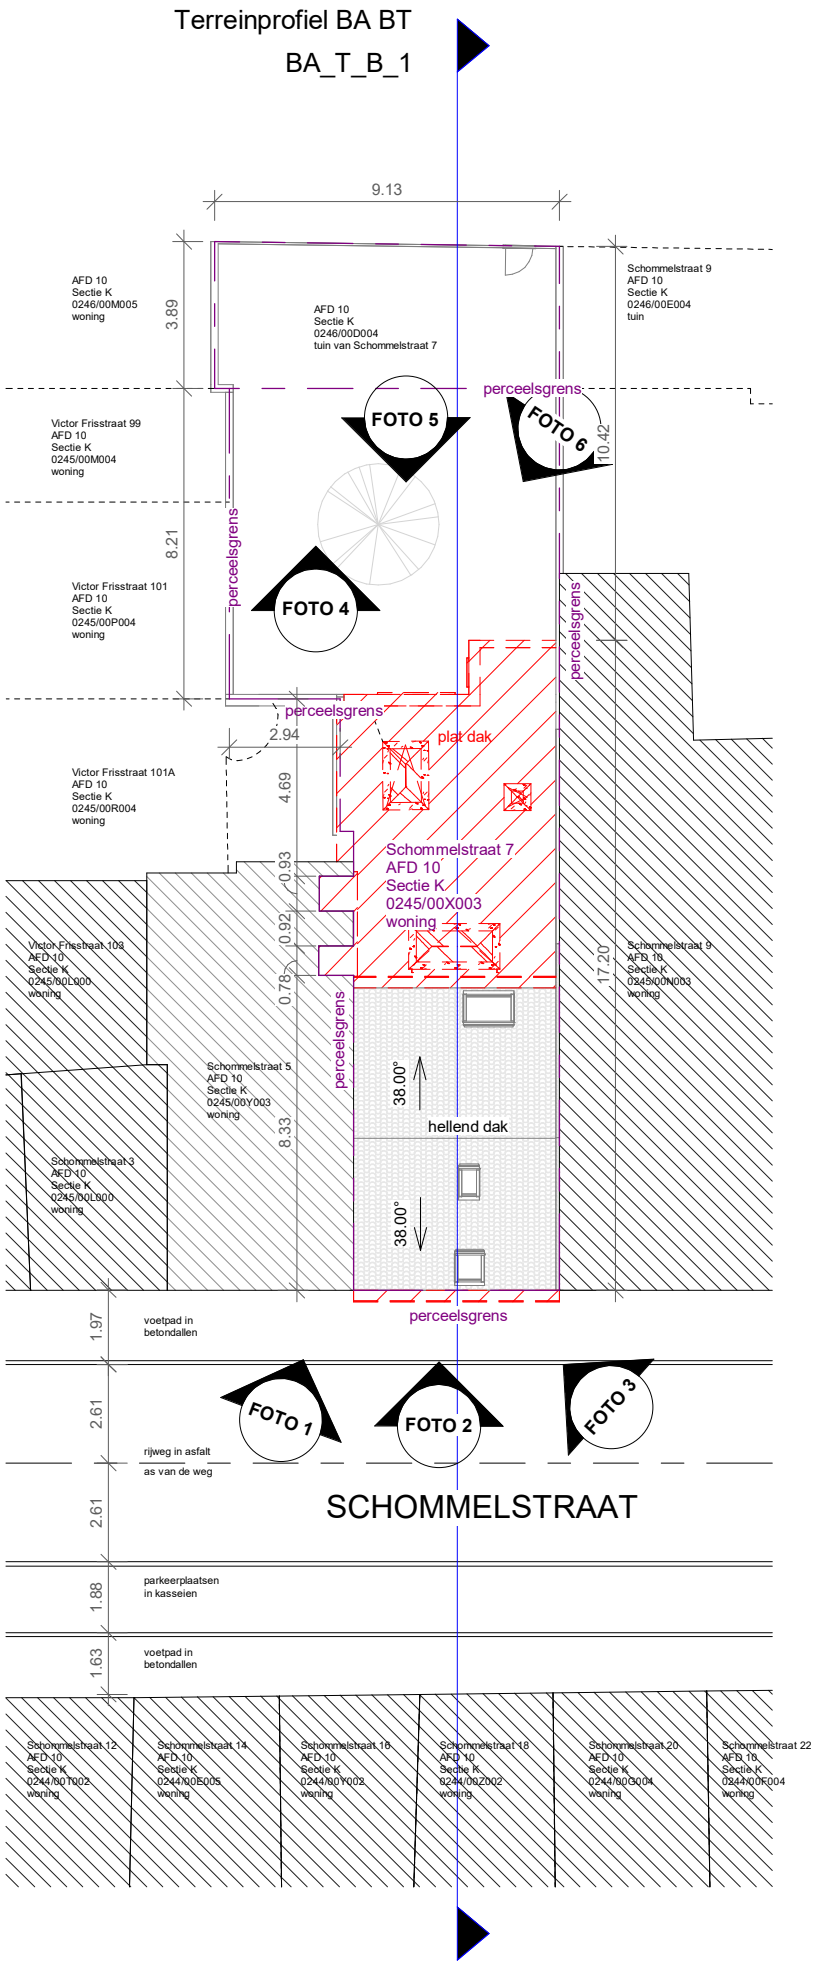

WONING
Schommelstraat 7
AFD 10, Sec. K 0245/00X003

Alle nutsvoorzieningen aanwezig op openbaar domein:
Gas, water, elektriciteit, telefoon, TV

Legende:

naburige gebouwen

1	1 : 200	Inplantingsplan bestaande toestand

0 100 200 500 1000

ecologische architectuur
energie-advies

ARCHITECT
EA+ architecten en ingenieurs cvba
contact@eaplus.eu
www.eaplus.eu
Martijn De Coster 0473 86 98 44
Stijn Van den Broecke 0496 72 90 90

BOUWHEER
Fam. Wagner - De Canck
Schommelstraat 7
9000 Gent
Mail 1 : marijke.decanck@gmail.com
Mail 2 : drewm1980@gmail.com

WERF
Verbouwing rijwoning
Schommelstraat 7
9000 Gent
Gent Afd. 10, Sec.K, nr.245X3

TEKENING
BT Bouwaanvraag - Inplantingsplan
Plan nr. : BA_I_B_1
Datum : 28/02/2025