


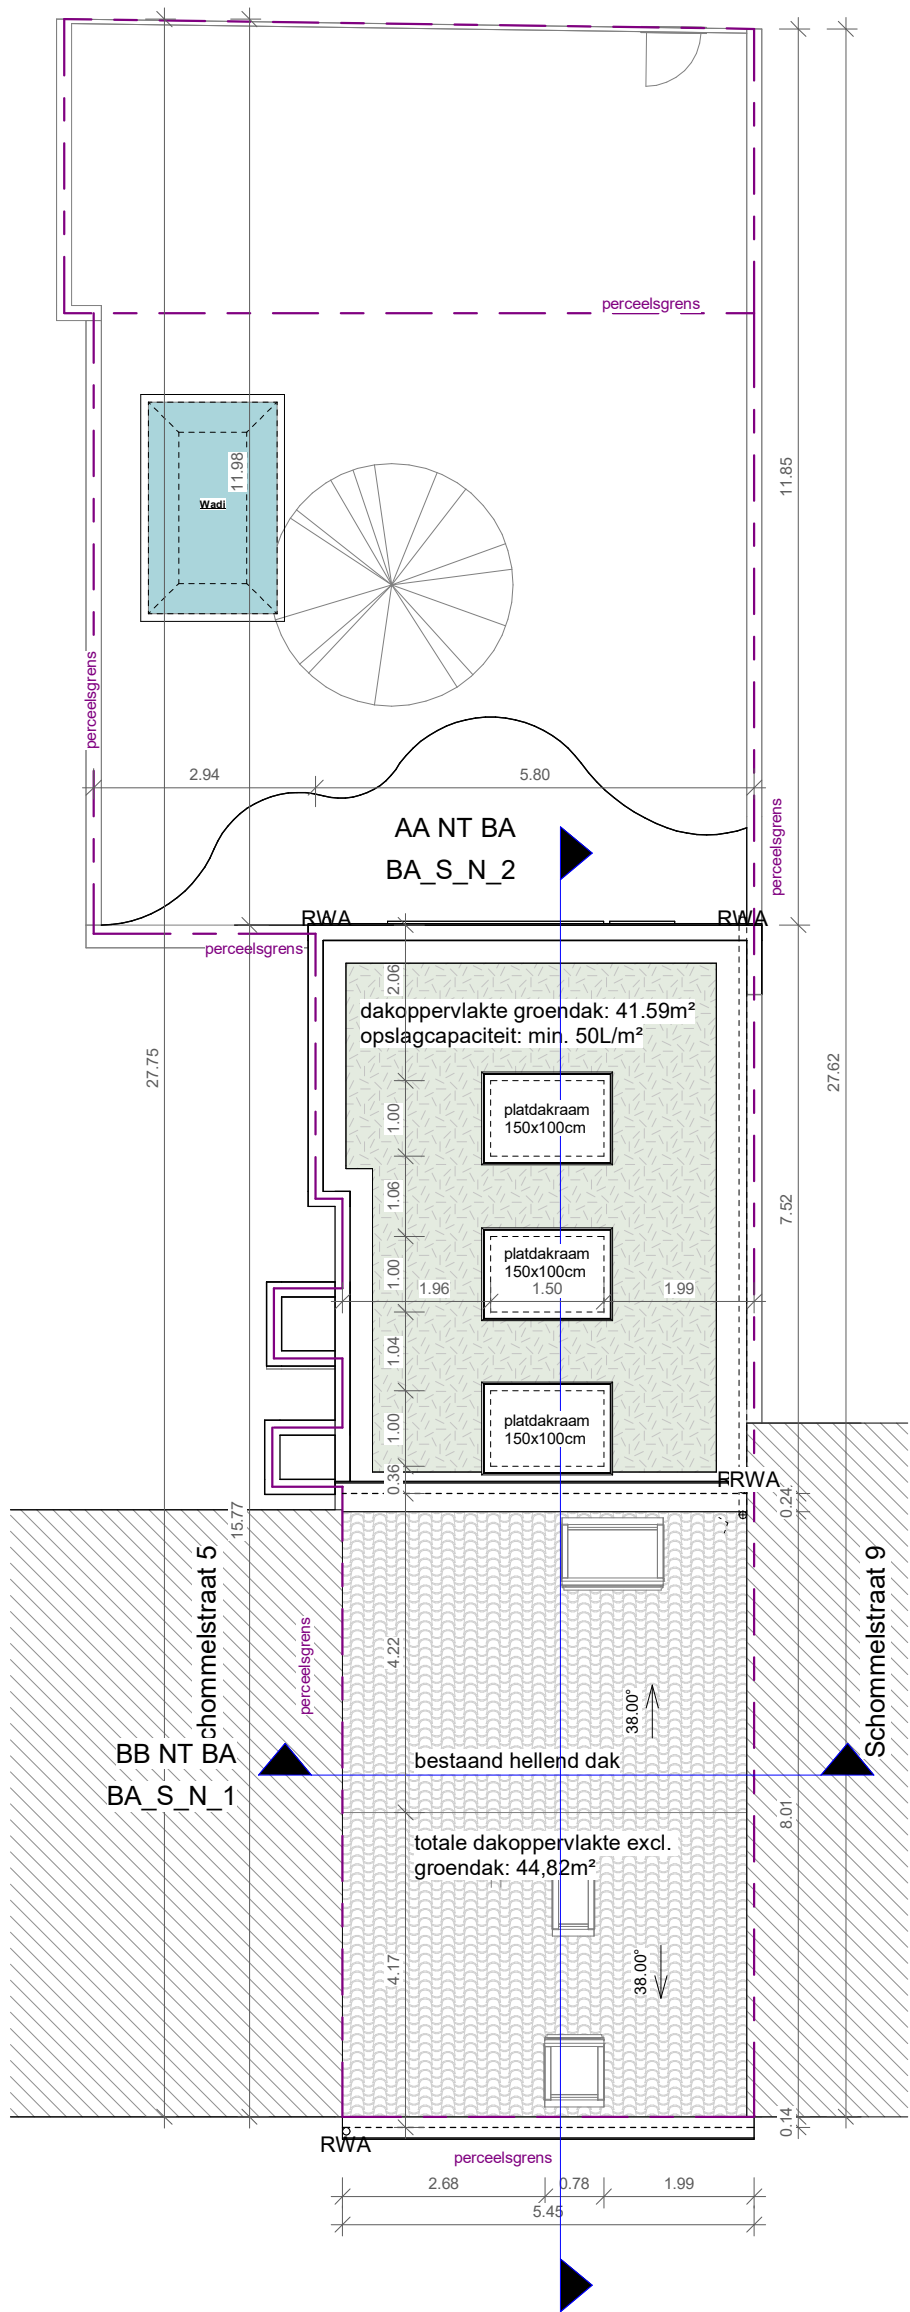

**ZIE BIJZONDERE
VOORWAARDE(N)**

1

1 : 100

Dakenplan nieuwe toestand

