


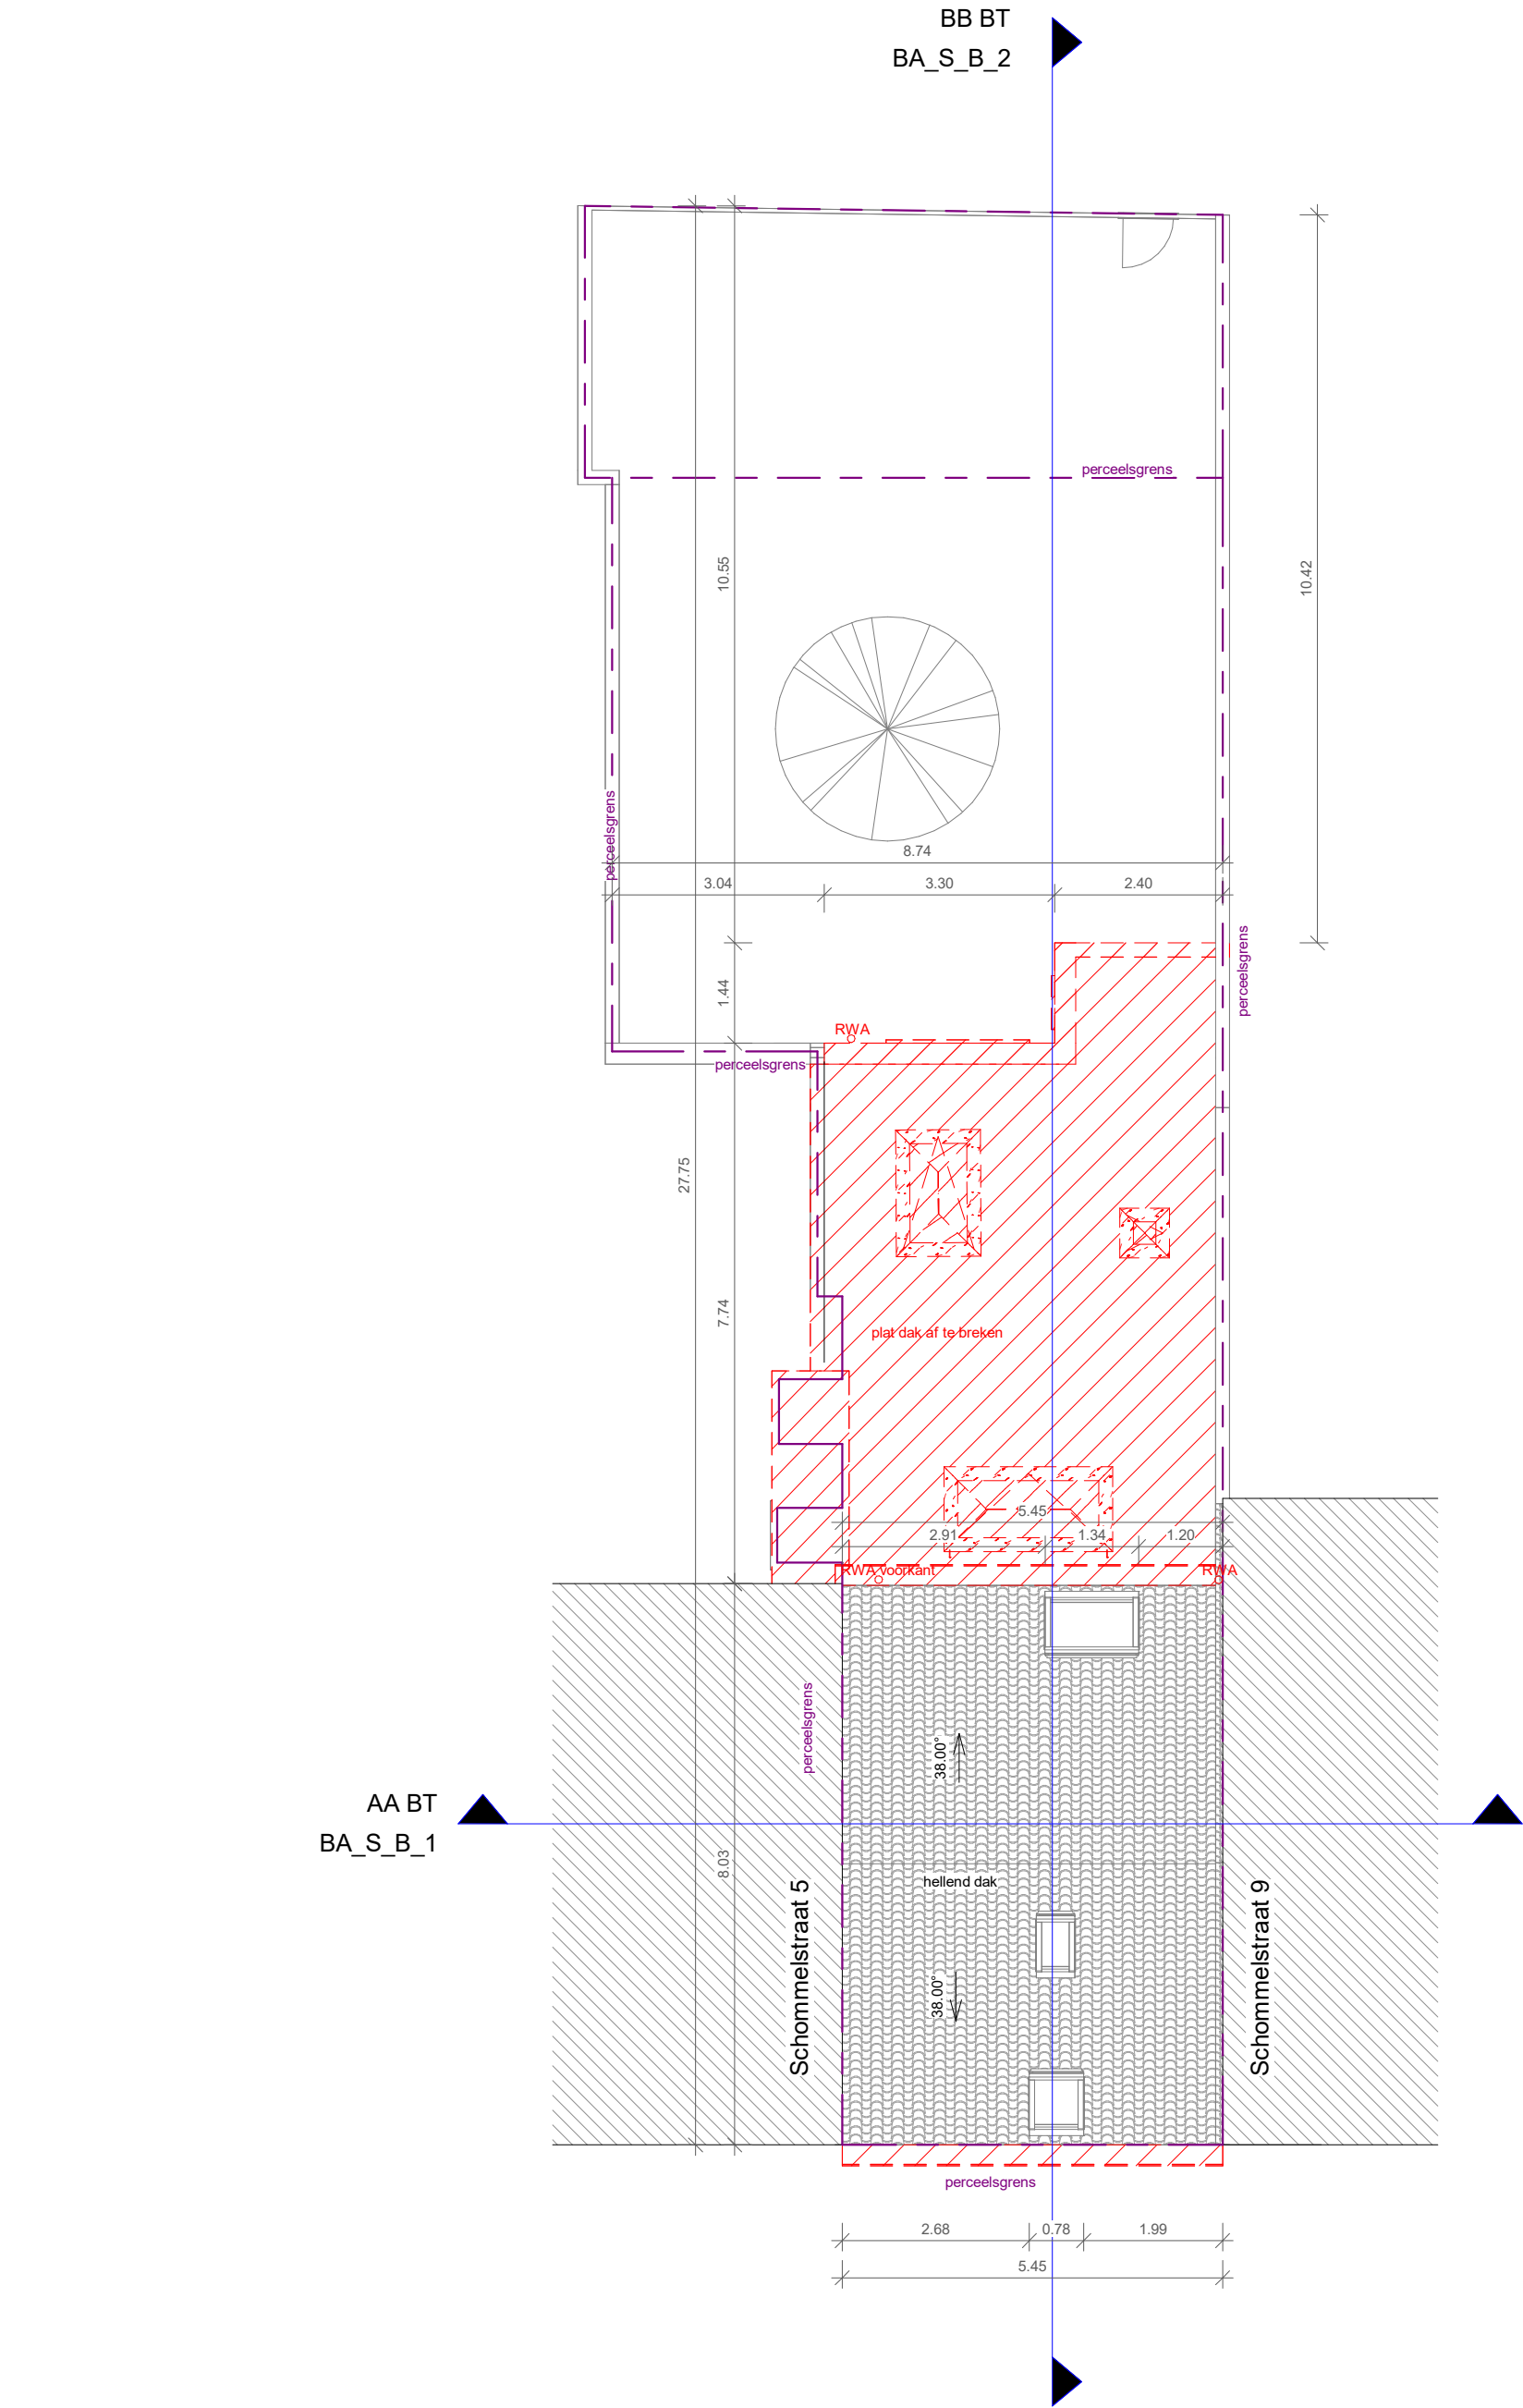

1 1 : 100 Dakenplan bestaande toestand

