


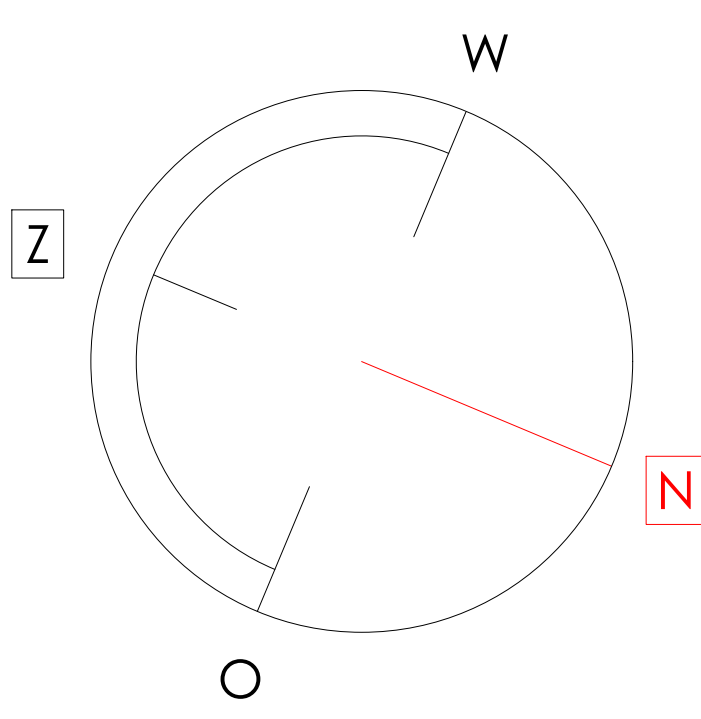

Sint-Goriksstraat 75 - 9620 Zottegem
info@arte-verde.be +32 9 310 96 51

Schaal: 1/100
Datum: 16/01/2025
Project: Inplantingsplan - bestaande toestand
Klant: Versele - Fauquette Veurestraat 45 9051 Afsnee (Gent)
Ontwerpers: Van Bever Gerben / De Vos Frederik