

Glas - Veranda's


VAN DER BAUWHEDE

Roterijstraat 107 te Waregem

Tel. +32 (0)56 60 15 32 • Fax +32 (0)56 60 96 62

www.vanderbauwhede.be

Dhr. en Mevr. Verniers
Camille D'Havéstraat 16
9040 Gent

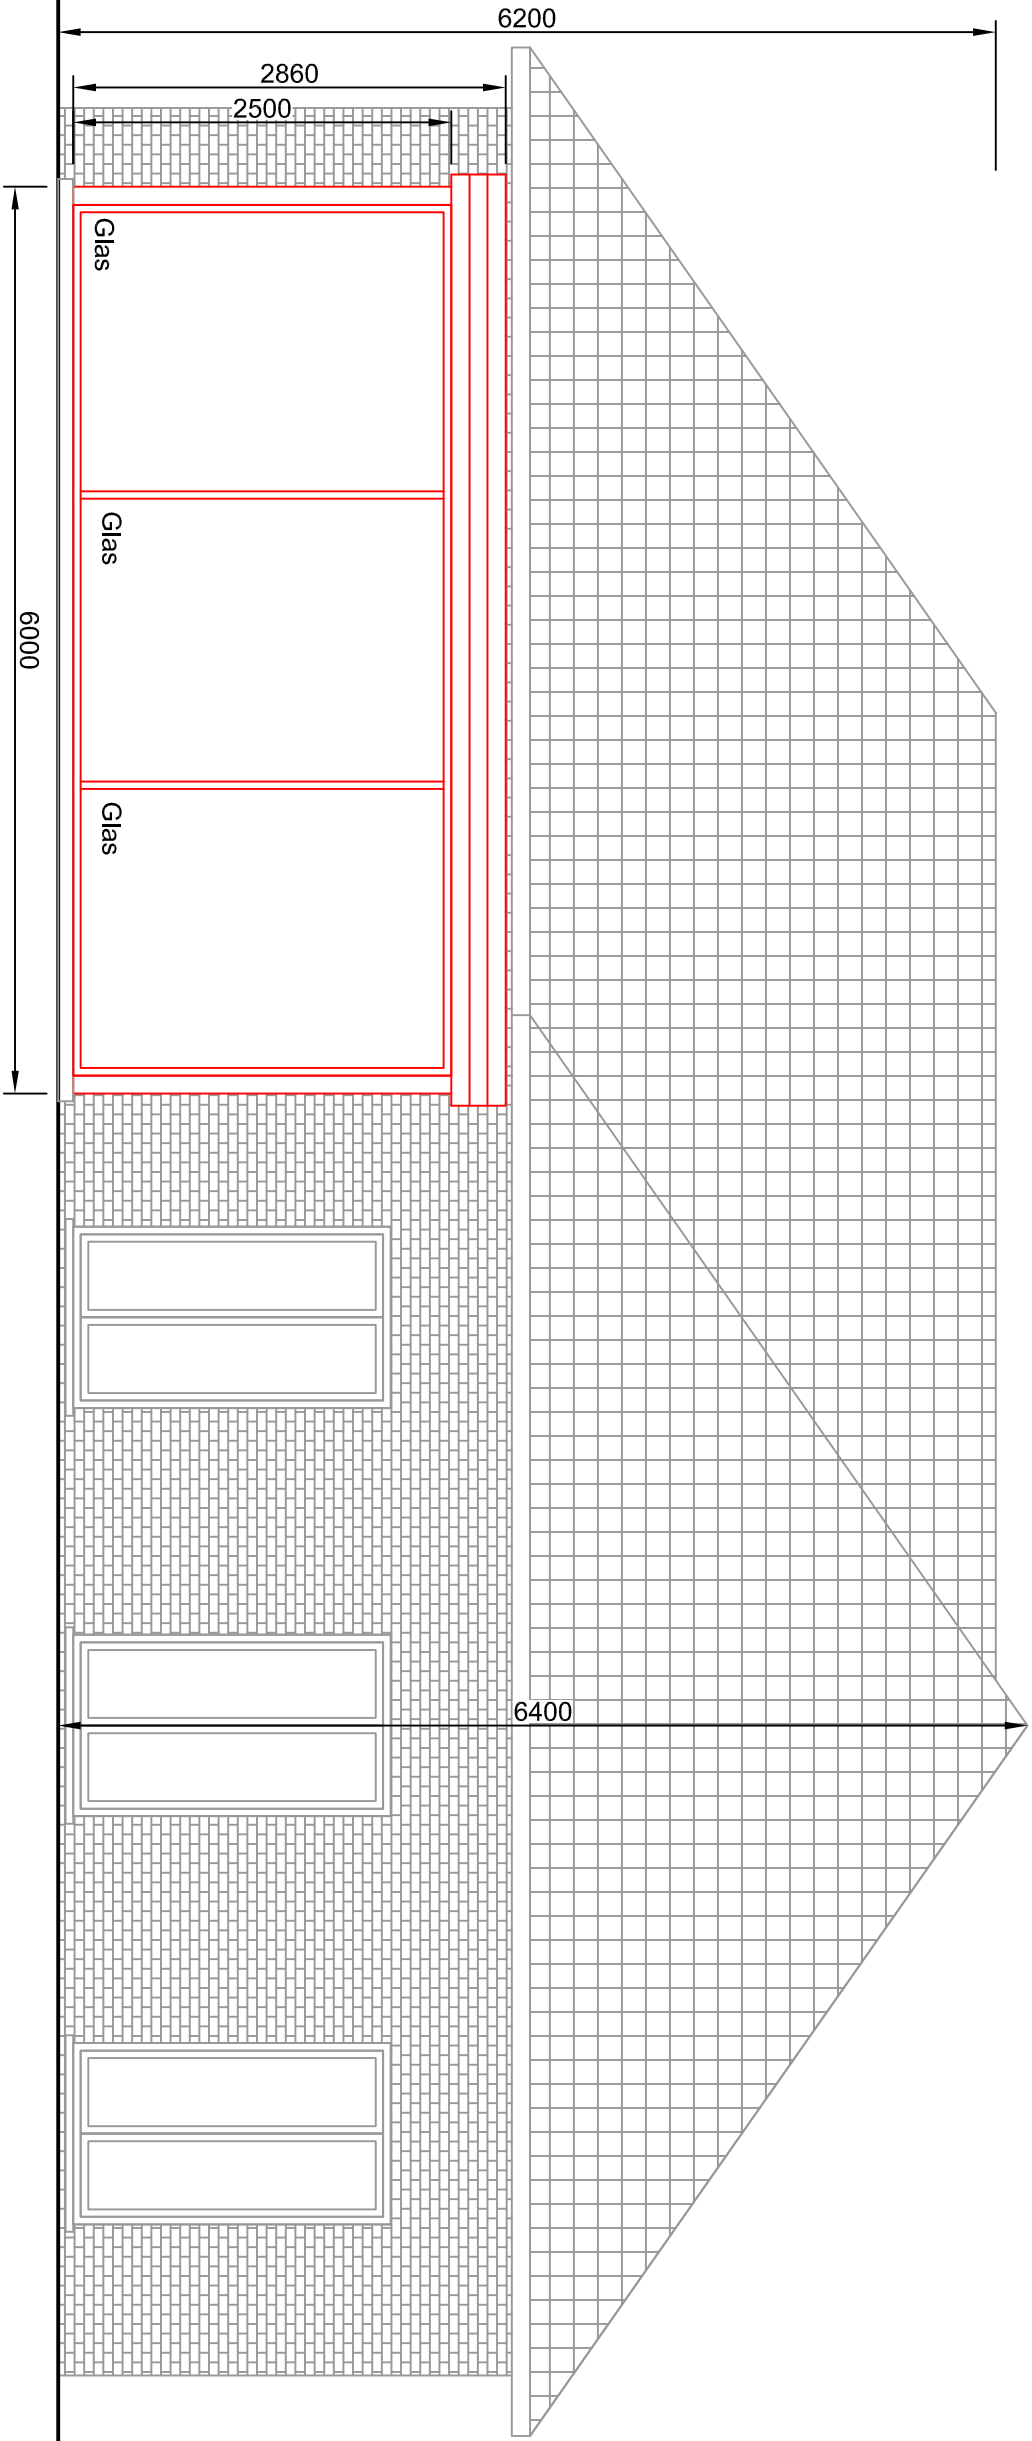

"G" : Nieuw Linkergevel
Schaal 1 / 50