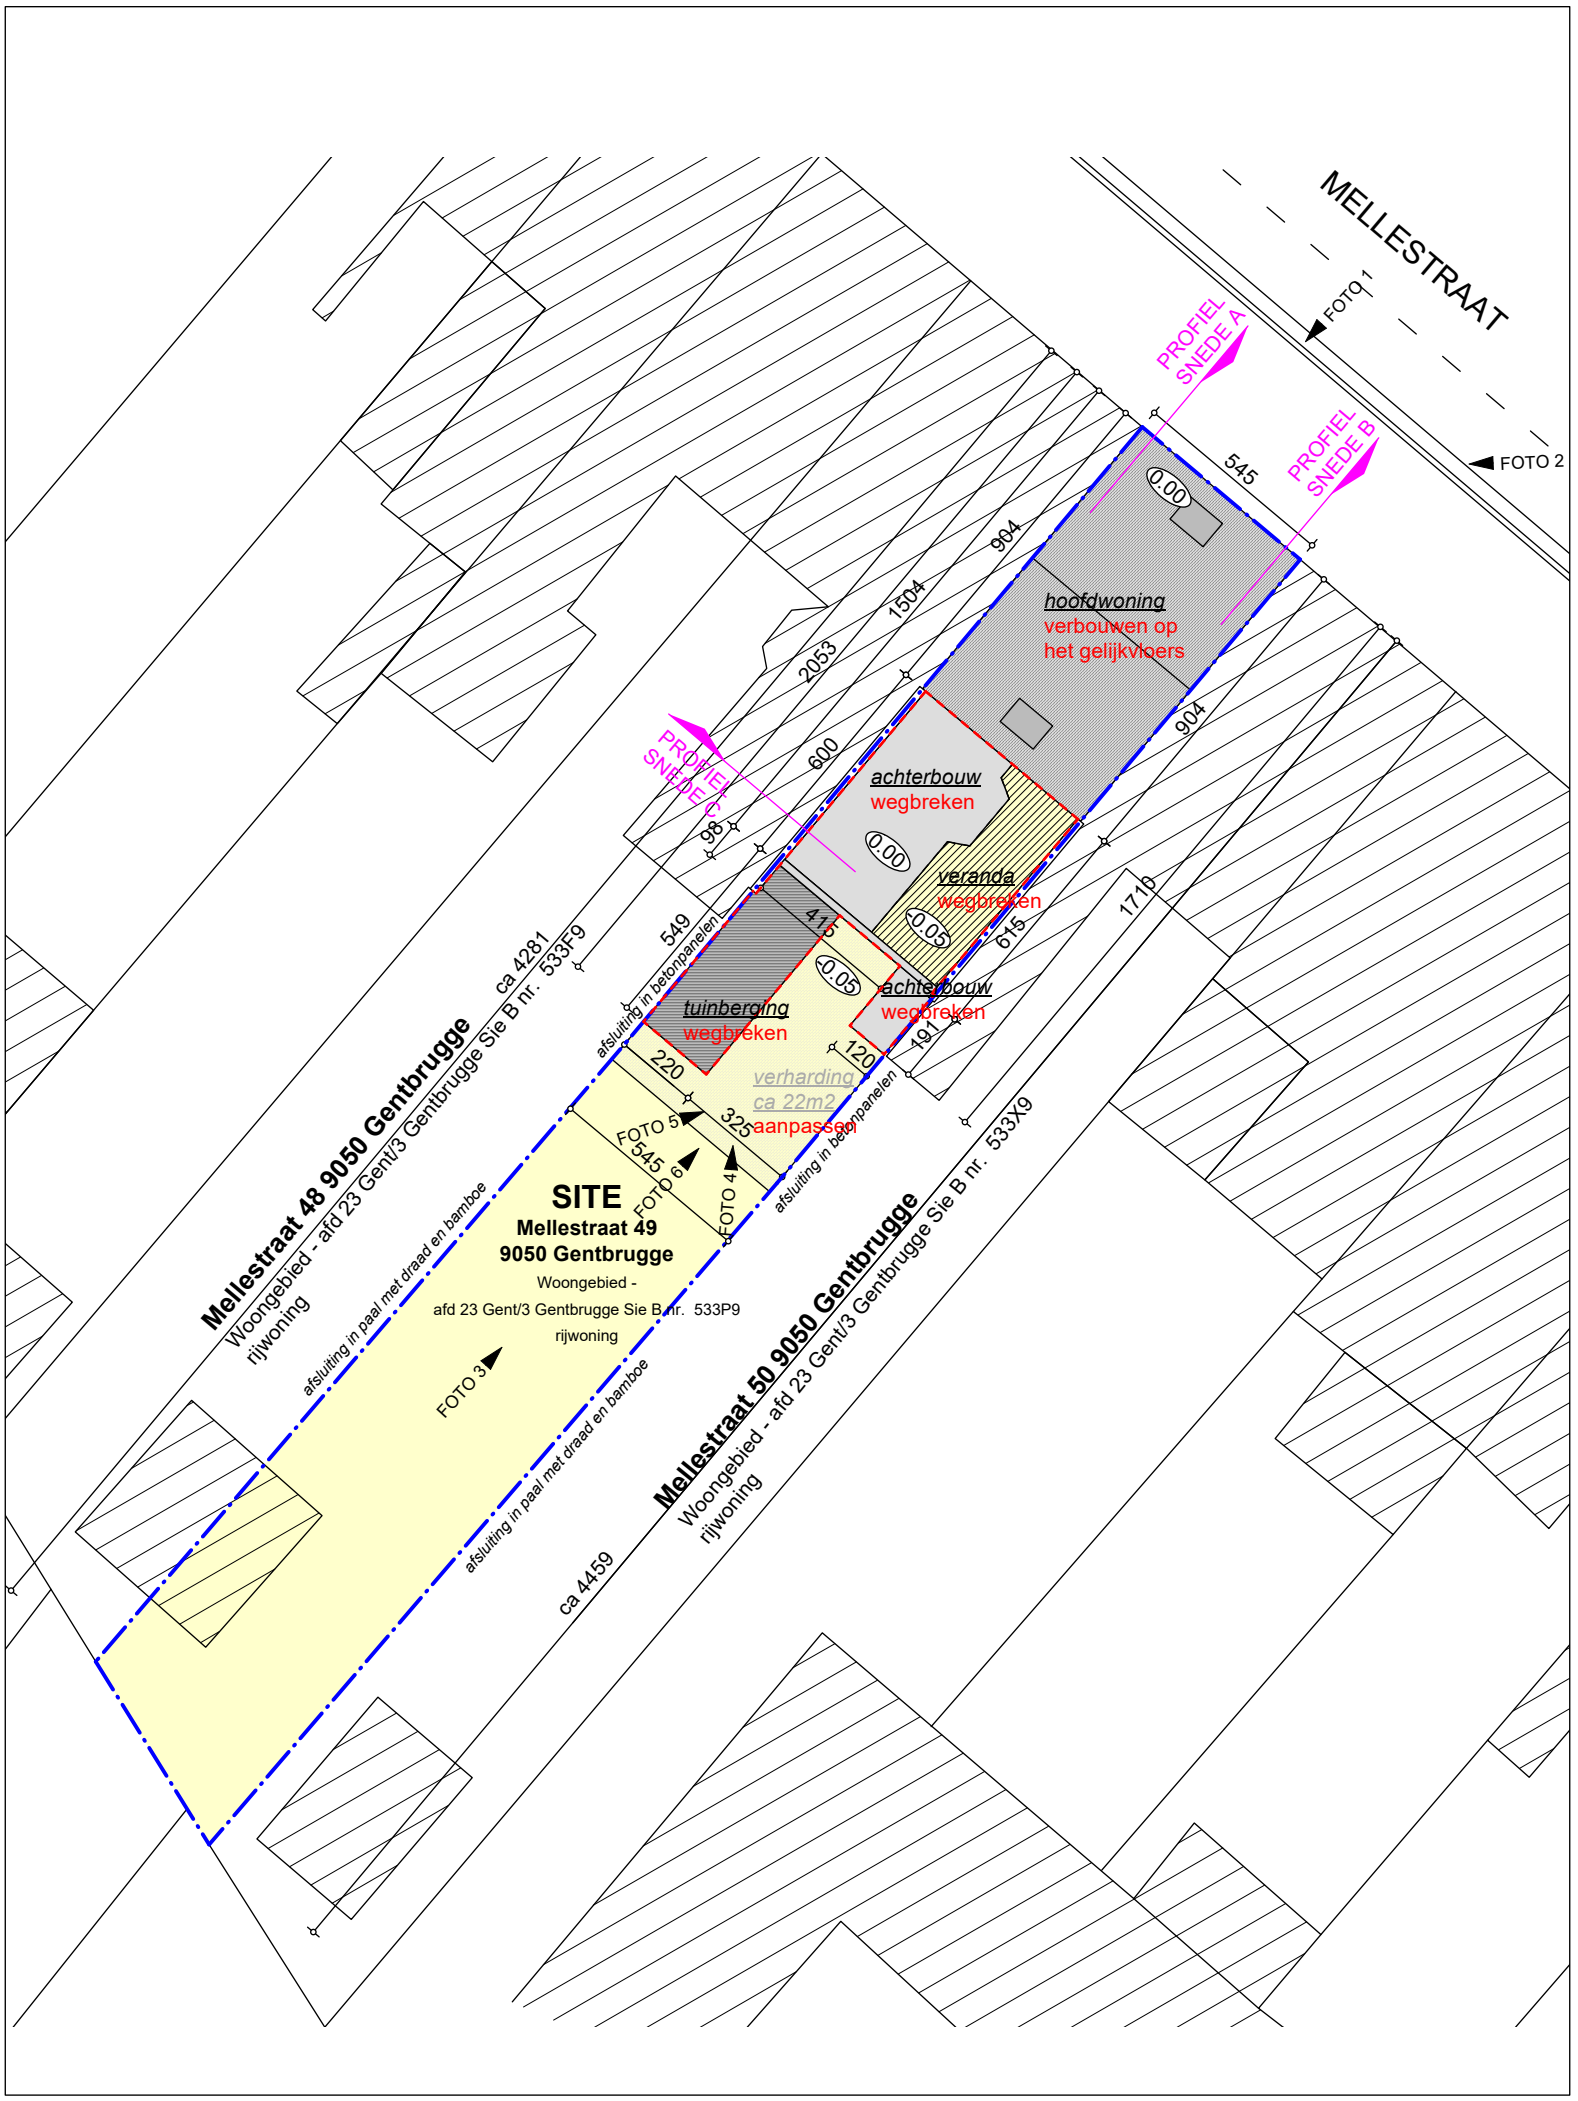

A.2LZ
architecten.2lz bv
info@architecten2lz.be

INPLANTINGSPLAN BESTAAND

DOSSIER 2414 I BOUWAANVRAAG: Verbouwen en uitbreiden van een woning
SITE Mellestraat 49 9050 Gentbrugge
BOUWHEER Dhr. & Mevr. Flor Coussement - Birgit Gistelinck

1m 1/200
afmetingen opgesteld in cm