

SITE

Mellestraat 49 9050 Gentbrugge


Woongebied - afd 23 Gent/3 Gentbrugge Sie B nr. 533P9
rijwoning

Mellestraat 48 9050 Gentbrugge

Woongebied - afd 23 Gent/3 Gentbrugge Sie B nr. 533F9
rijwoning

Mellestraat 50 9050 Gentbrugge

Woongebied - afd 23 Gent/3 Gentbrugge Sie B nr. 533X9
rijwoning

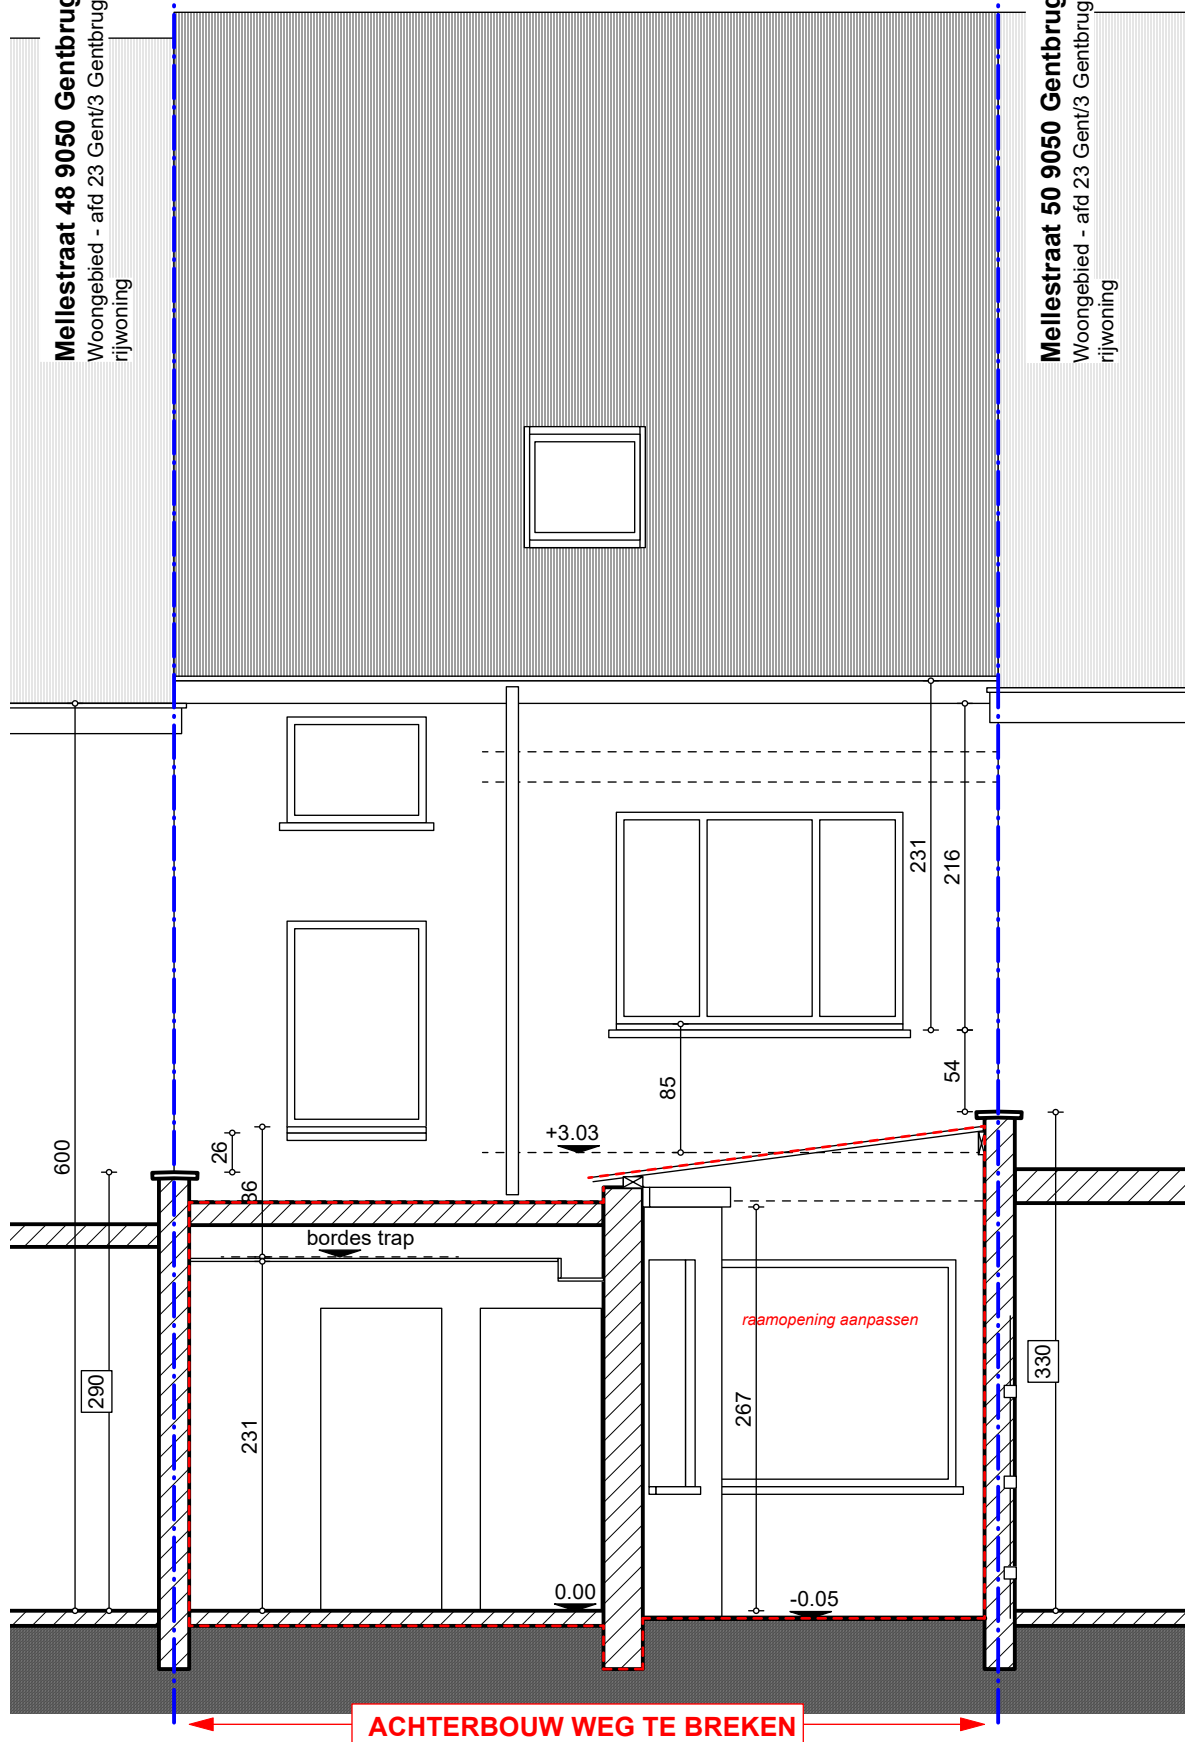

DOORSNEDE B BESTAAND

DOSSIER 2414 | BOUWAANVRAAG: Verbouwen en uitbreiden van een woning
SITE Mellestraat 49 9050 Gentbrugge
BOUWHEER Dhr. & Mevr. Flor Coussement - Birgit Gistelincx

1m

afmetingen opgesteld in cm