




MATERIALEN

- 1 :rood-bruine dakpannen
- 2 :beige crepi op 16cm isolatie
- 3 :blauwe hardsteen
- 4 :PVC ramen wit
- 5 :thermische beglazing
- 6 :houten kroonlijst / sponde
- 7 :zinken afvoeren

ZIE BIJZONDERE VOORWAARDE(N)

De totale hoogte van de aanbouw moet beperkt worden tot 3,40 meter (gemeten ten opzichte van de nulpas). Dit kan gerealiseerd worden door de dakopstand te beperken tot 15 cm, wat een gangbare hoogte is.

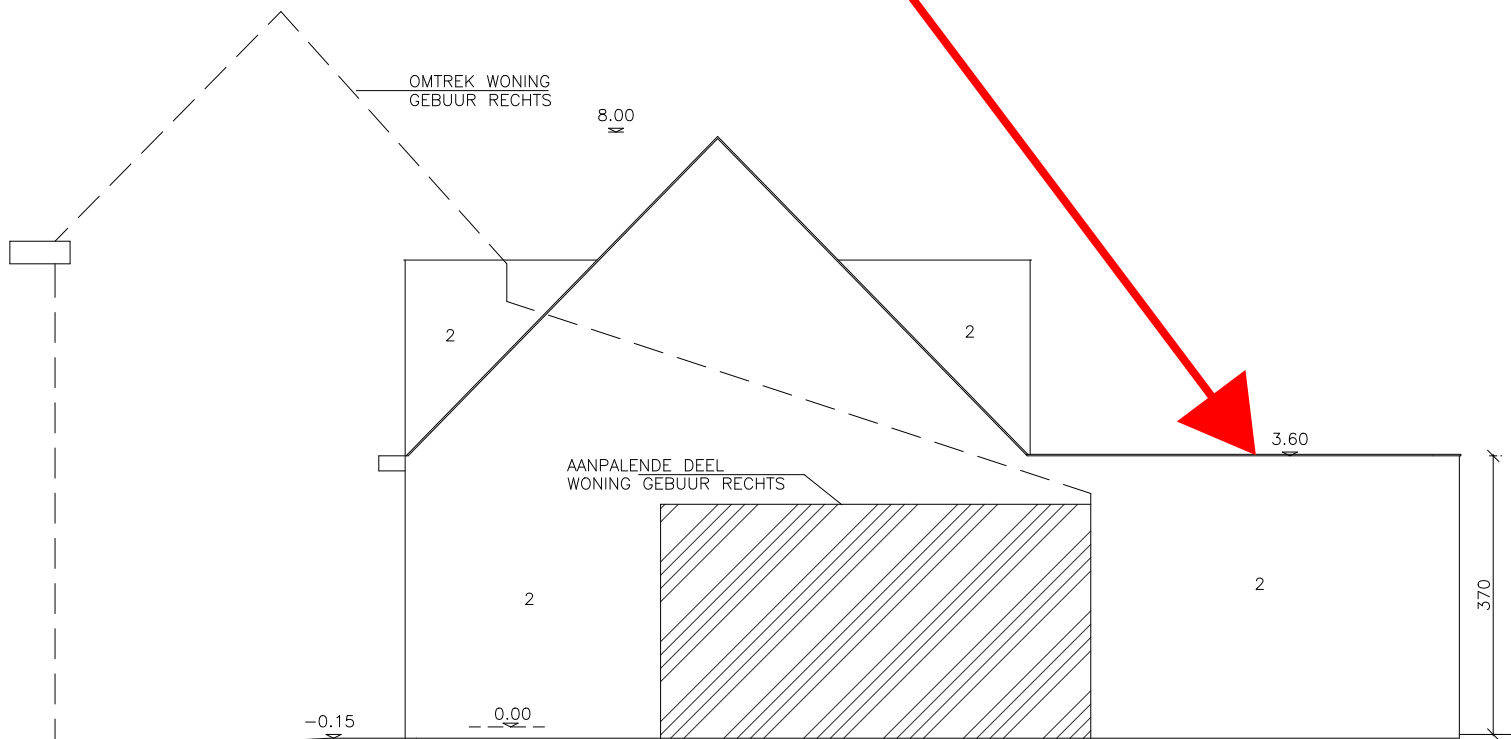

bestaande = nieuw

BA-woning-G-N-3-zijgevel rechts