


- 1: bruine pannen
- 2: beige crepi op 14 cm isolatie
- 3: gebroken bruine gevelsteen
- 4: wit bepleisterde gevel
- 5: beige bepleisterde gevel
- 6: bruin houten goot
- 7: pvc ramen wit
- 8: blauwe hardsteen

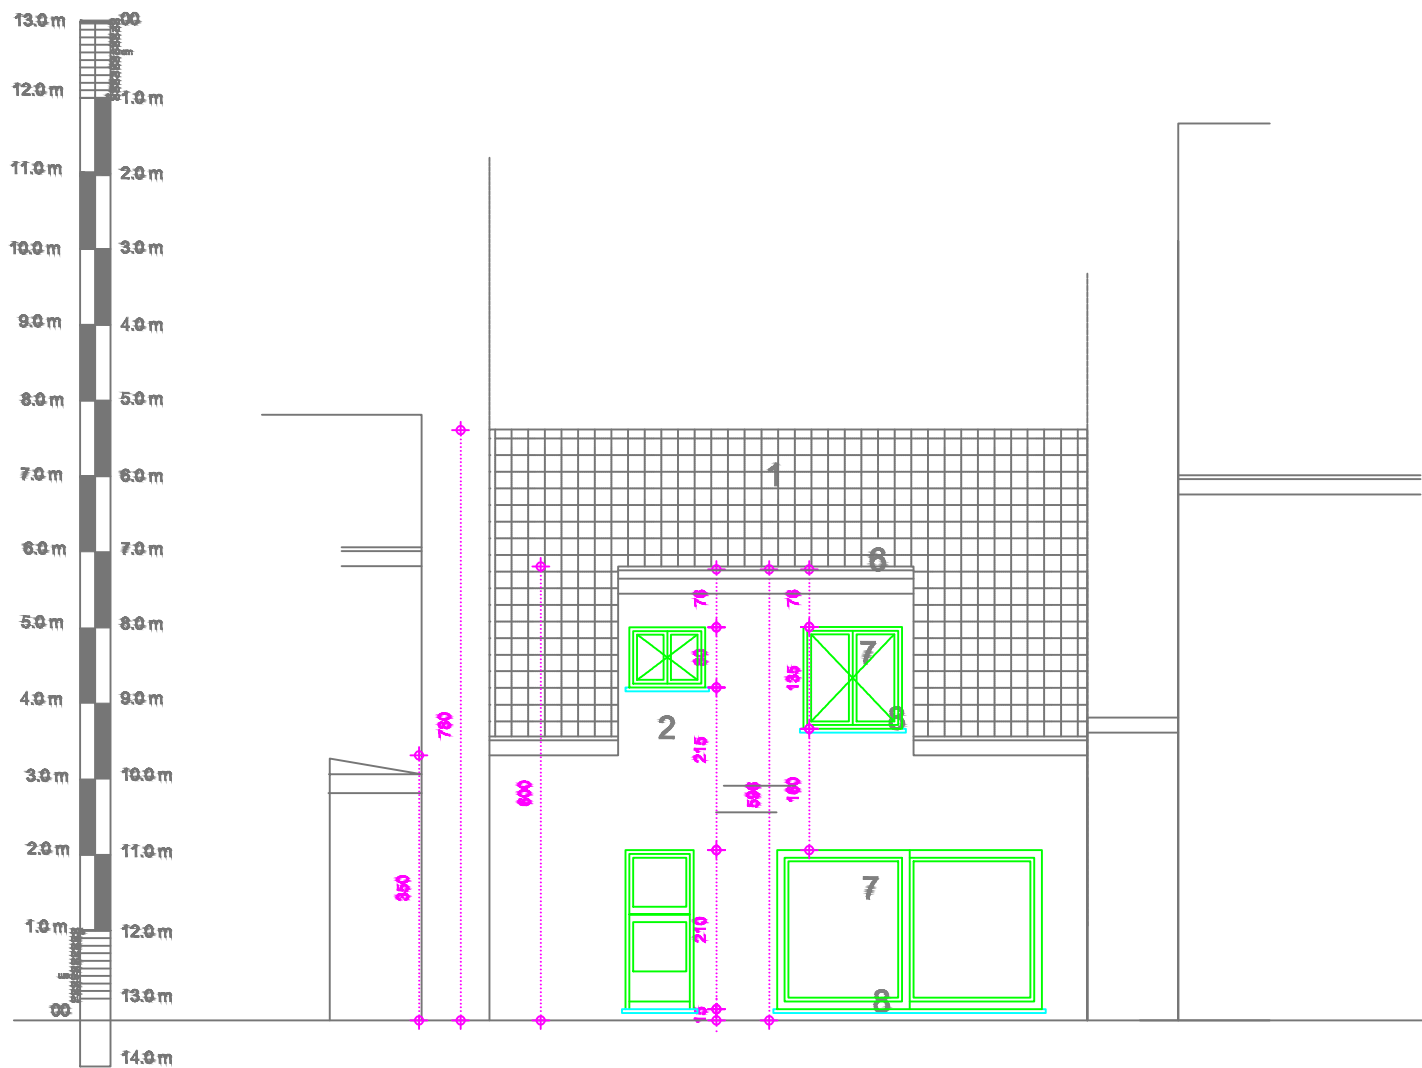

VERGUNDE  
VOORGEVEL

