




**ZIE BIJZONDERE
VOORWAARDE(N)**

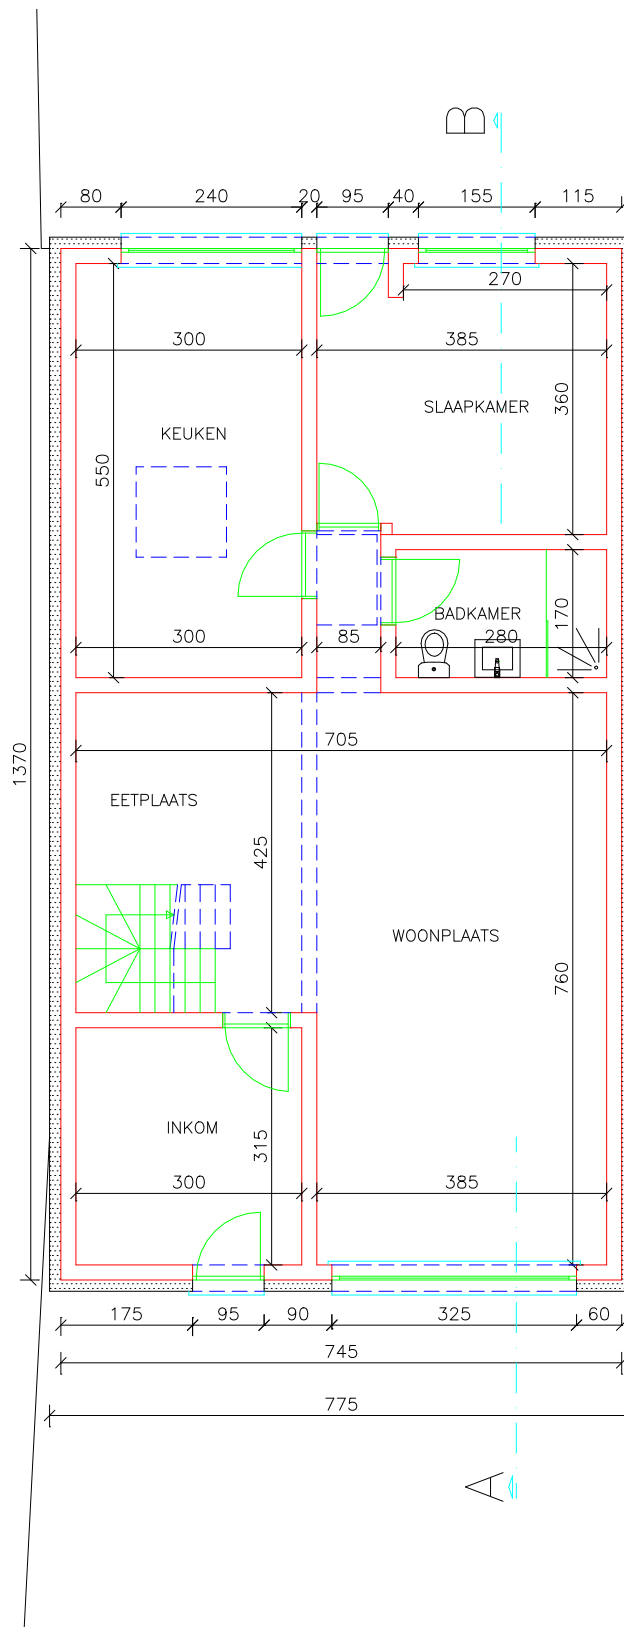

bestaande = nieuw

BA woning-P-N-1-gelijkvloers