


ZIE BIJZONDERE VOORWAARDE(N)

De totale hoogte van de aanbouw moet beperkt worden tot 3,40 meter (gemeten ten opzichte van de nulpas). Dit kan gerealiseerd worden door de dakopstand te beperken tot 15 cm, wat een gangbare hoogte is.

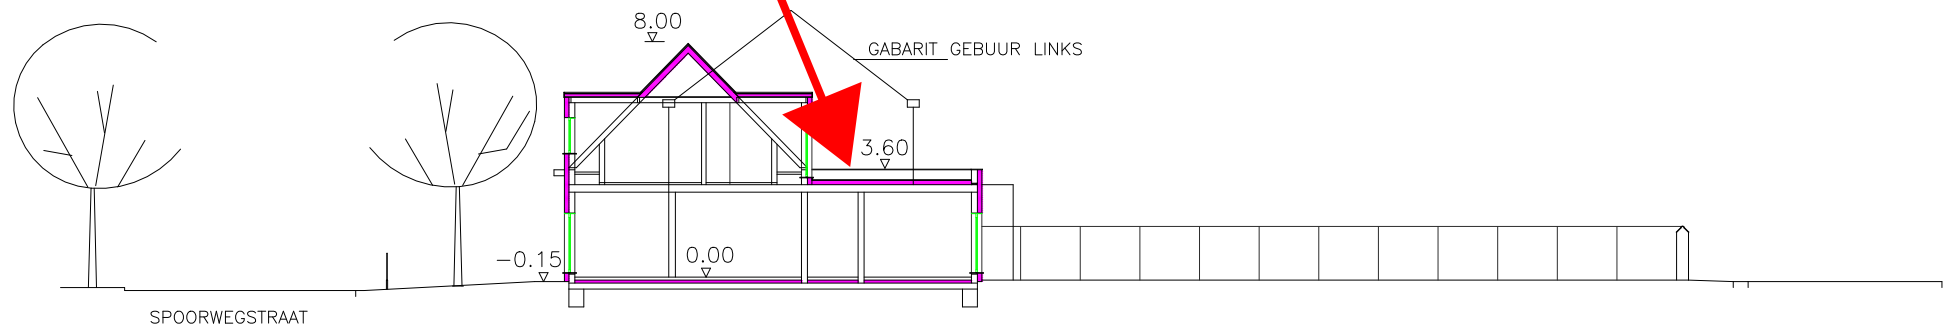

BA woning-T-N-1-profiel 1-1