


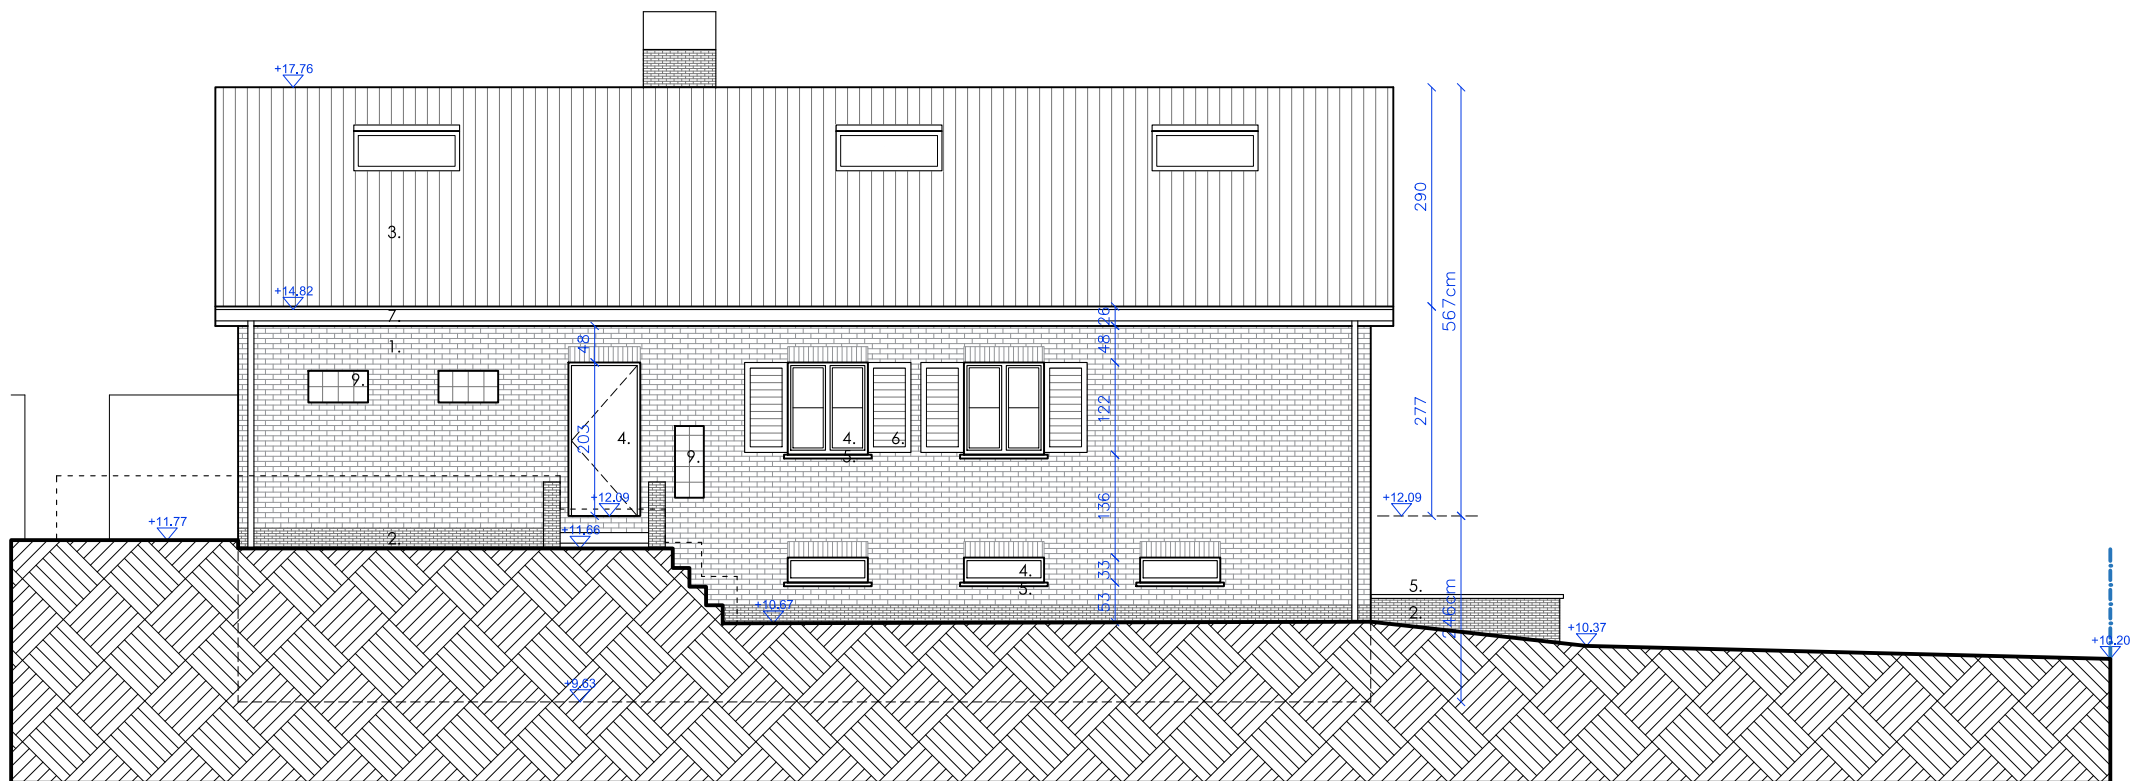

ACHTERGEVEL

BESTAANDE TOESTAND - schaal 1/100



TYBERGHIEN & PARTNERS - 1778 - 20241126 - VERBOUWEN EENGEZINSWONING - BAARLE

GEVELMATERIALEN

1. parement metselwerk, roodbruin genuanceer
2. parement metselwerk, donkerbruin
3. dakpannen, donkergrijs
4. pvc buitenschrijnwerk, wit
5. dorpels in arduin
6. luiken, wit
7. hanggoot, zink
8. kantelpoort, wit/groen
9. glasdallen