


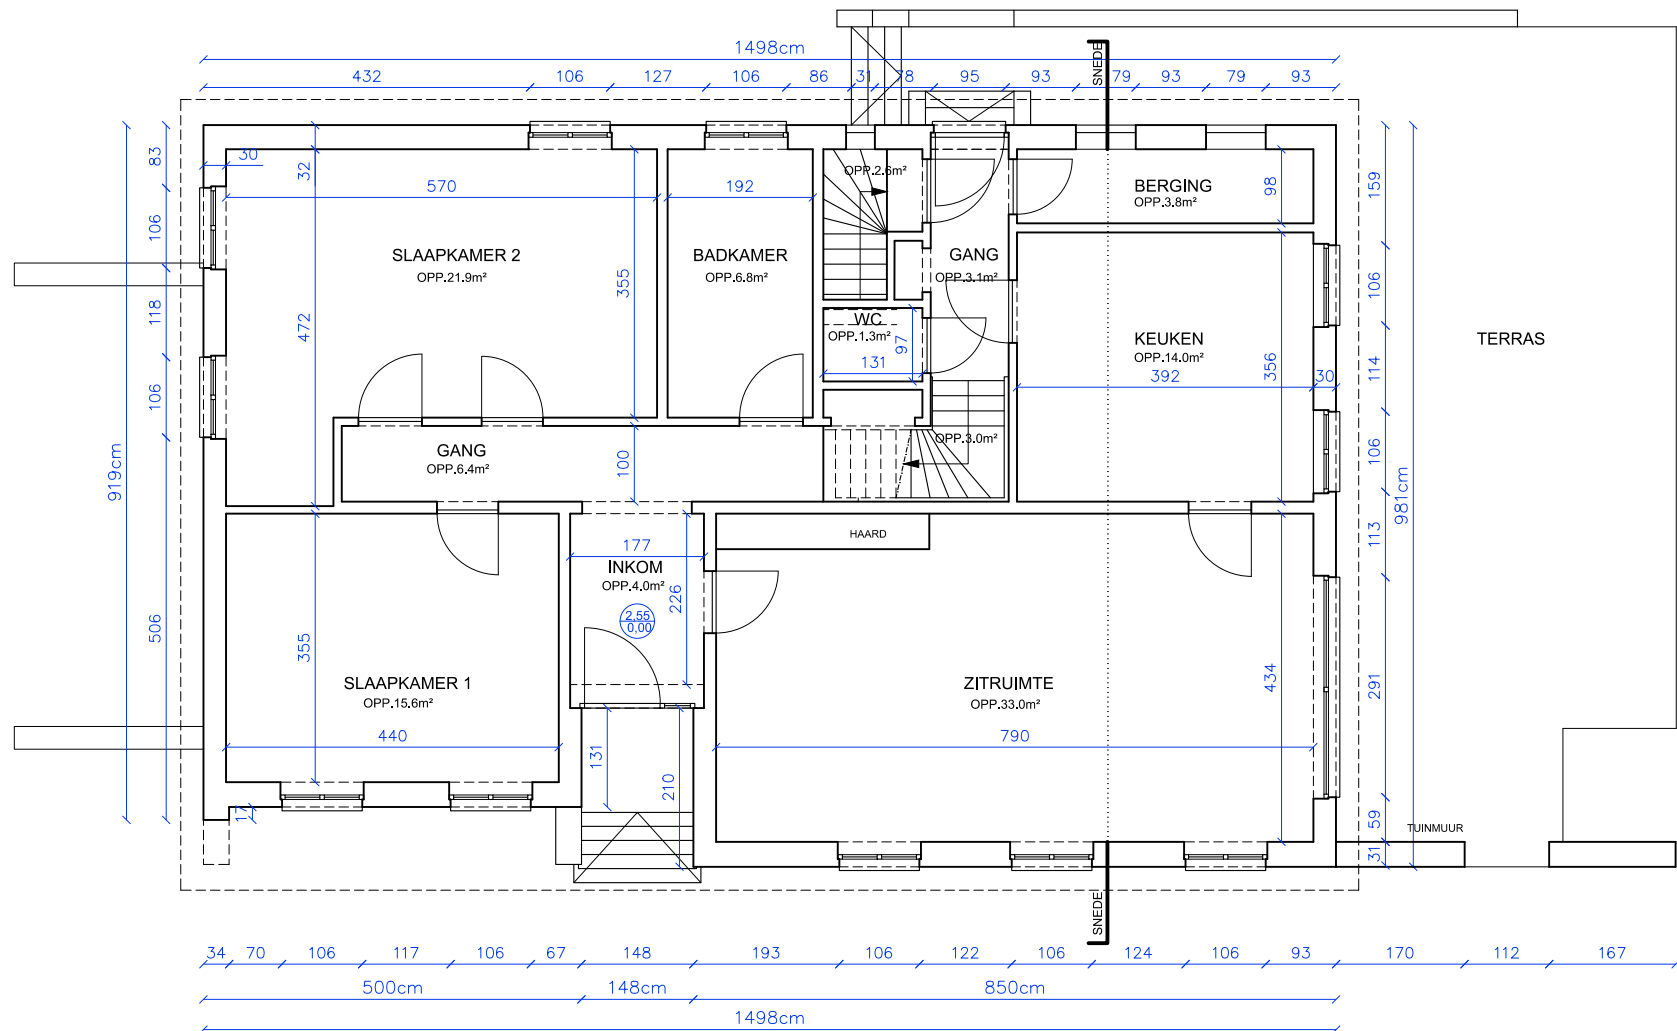

PLAN VAN HET GELIJKVLOERS **BESTAANDE TOESTAND - schaal 1/100**

