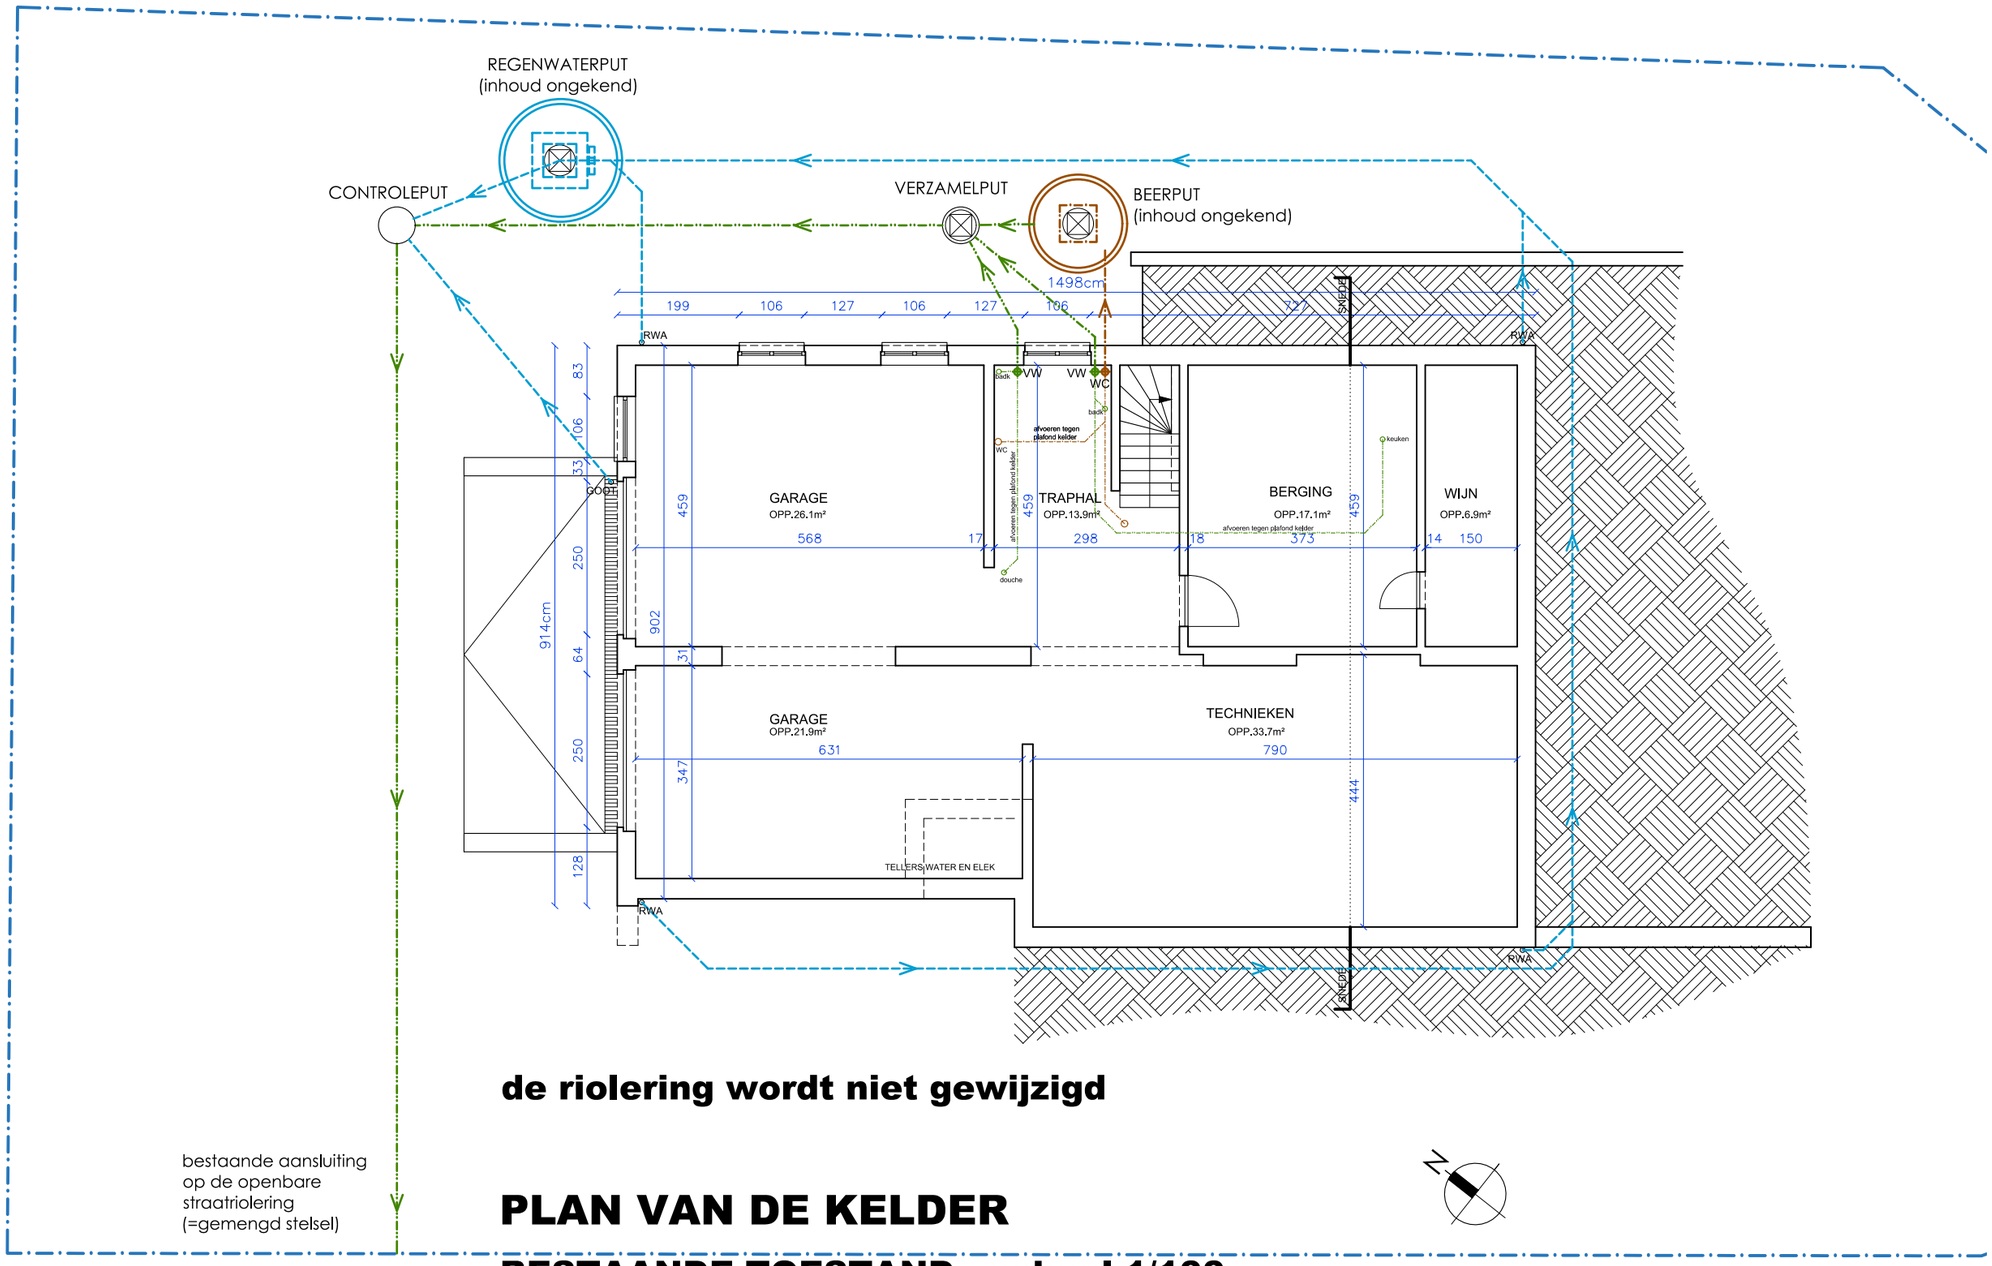

de riolering wordt niet gewijzigd

bestaande aansluiting
op de openbare
straatriolering
(=gemengd stelsel)

PLAN VAN DE KELDER

BESTAANDE TOESTAND - schaal 1/100

1m 5m 10m

TYBERGHIEN & PARTNERS - 1778 - 20241126 - VERBOUWEN EENGEZINSWONING - BAARLE