


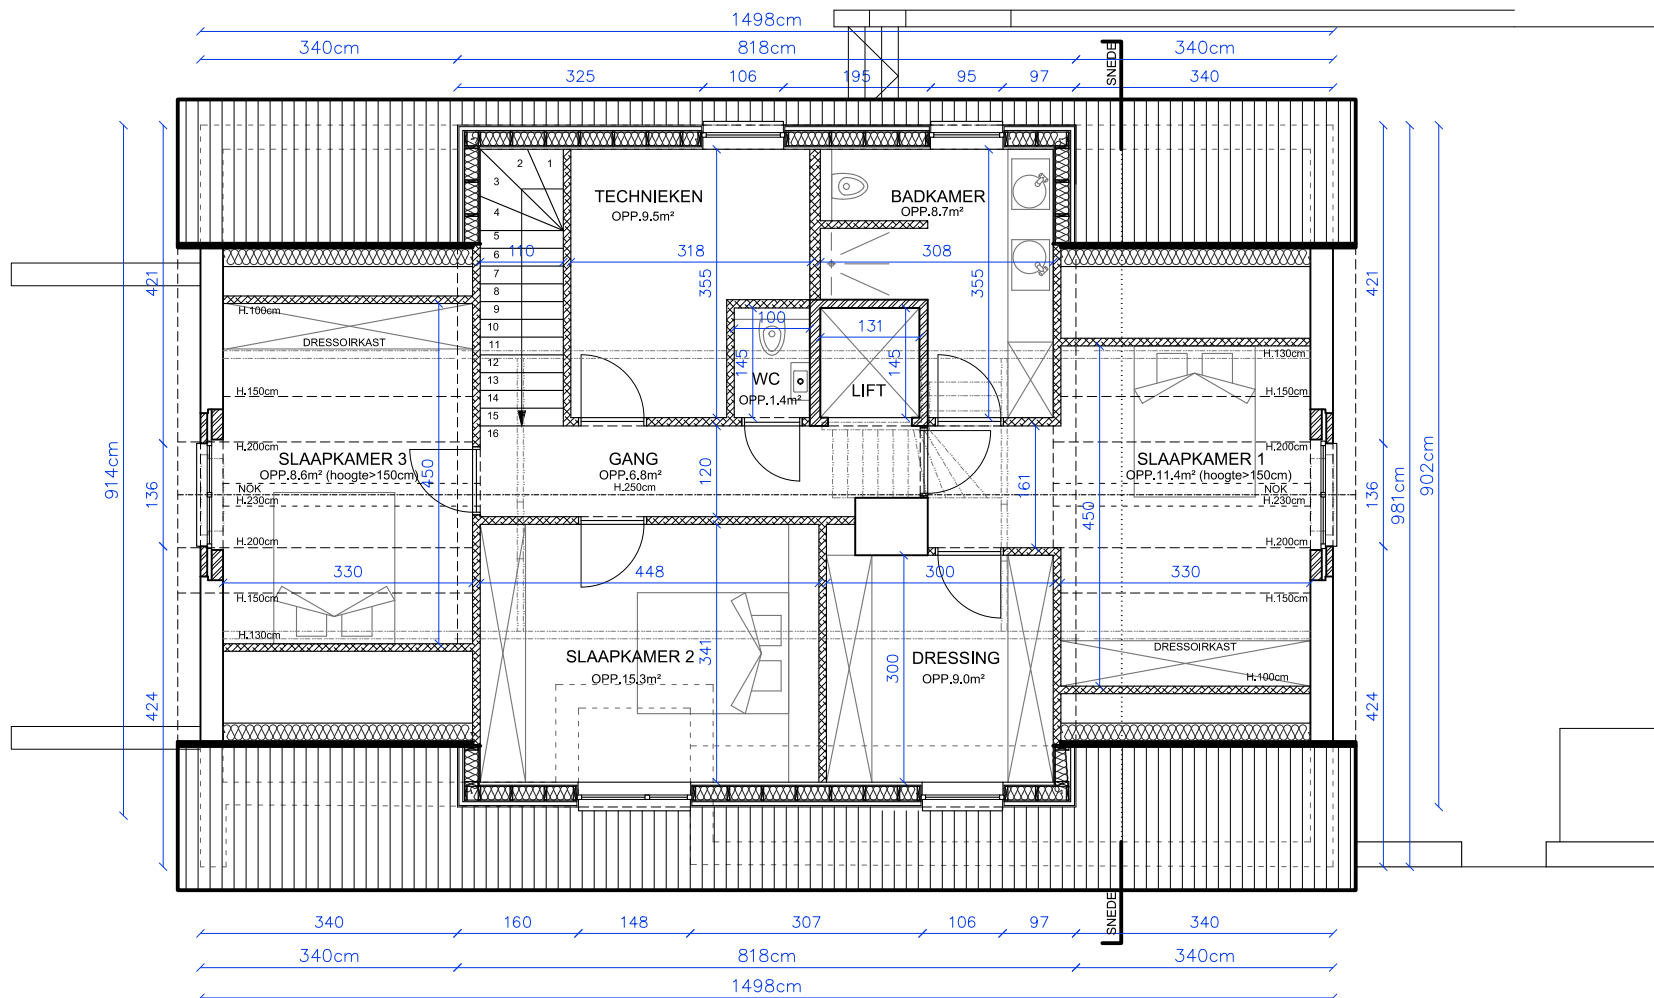

PLAN VAN DE VERDIEPING

NIEUWE TOESTAND - schaal 1/100



**ZIE BIJZONDERE
VOORWAARDE(N)**